


Inwestor		Jednostka autorska		P.W. WIMEX Bydgoszcz	
Objekt:		Stacja uzdatniania wody w M. Osowiec, gm. Sicienka		Faza: P.B.	
Autor:		inż. Ryszard Tyrakowski		Skala: -----	
Sprawdził:		inż. Andrzej Sobczok		Nazwisko: -----	
Data: 20.08.2007		Treść rys.:		Moduł wyjść cyfrowych	
Uprawnienia budowlane do projektowania bez ograniczeń w specjalności inżynierii elektroenergetycznej GP-KZ-7342/26/92		Uprawnienia budowlane do projektowania bez ograniczeń w specjalności inżynierii instalacyjnej w zakresie sieci i instalacji elektrycznych GP-KZ-7342/26/92		Nr rys.: 24B	
Podpis				Elektryczna	
				Brano:	

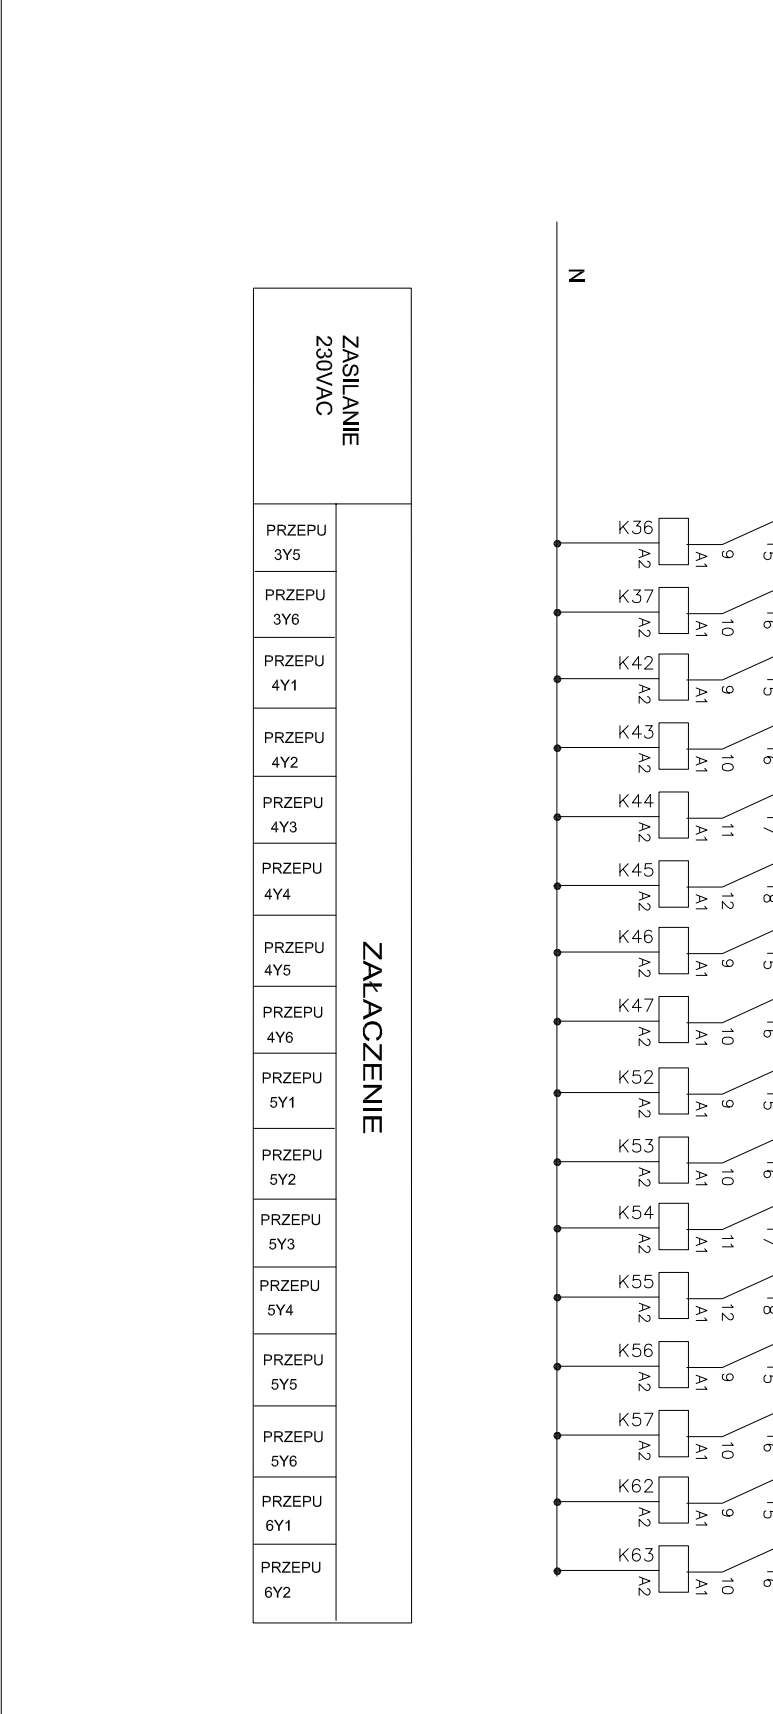

ZASILANIE 230VAC	
PRZEPU 3Y5	ZALACZENIE
PRZEPU 3Y6	
PRZEPU 4Y1	
PRZEPU 4Y2	
PRZEPU 4Y3	
PRZEPU 4Y4	
PRZEPU 4Y5	
PRZEPU 4Y6	
PRZEPU 5Y1	
PRZEPU 5Y2	
PRZEPU 5Y3	
PRZEPU 5Y4	
PRZEPU 5Y5	
PRZEPU 5Y6	
PRZEPU 6Y1	
PRZEPU 6Y2	