


ELEWACJA

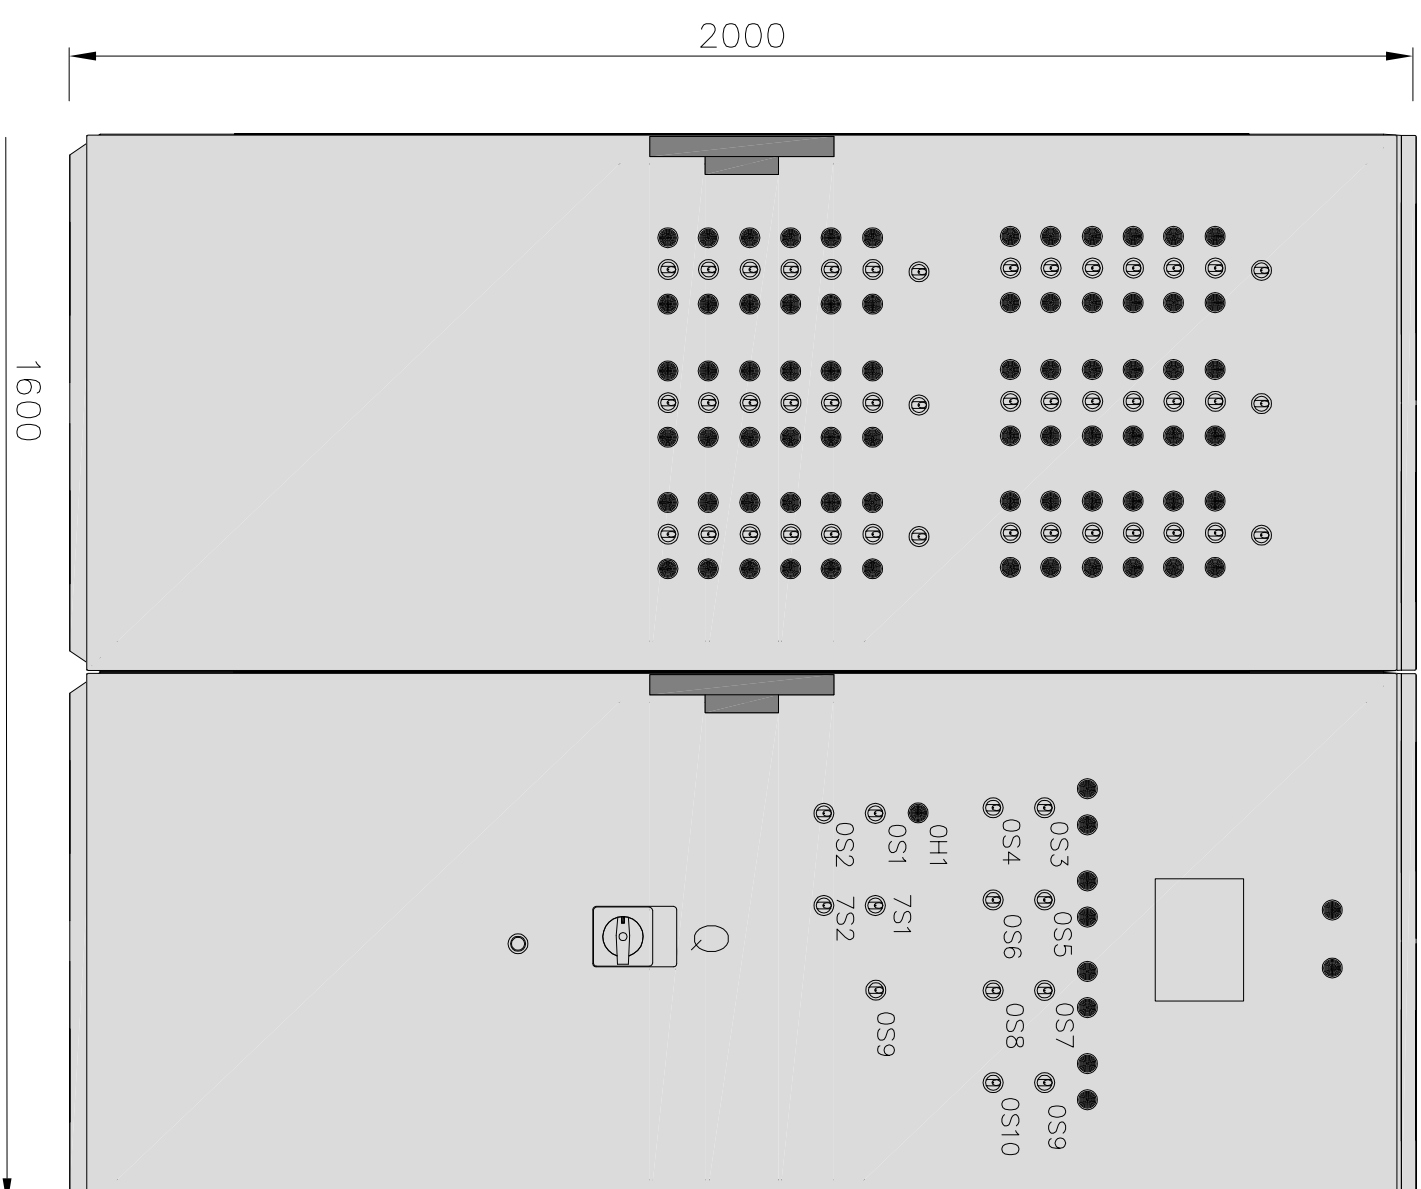

Rysunki związane :

Schematy zasilania odbiorników

Schematy sterowania i sygnalizacji

Zabudowa wnętrza rozdzielnic ” Rsuw ”

UWAGA
 NA RYSUNKU PRZEDSTAWIONO ORIENTACYJNE
 ROZMIESZCZENIE ELEMENTÓW ŁĄCZENIOWYCH

Inwestor			
URZĄD GMINY SICIENKO			
Jednostka autorska			
WIMEX Bydgoszcz			
Obiekt:	Faza:	Skala:	Nr rys.:
	P.B.	Branża:	26
Treść rys.:	Autor:		Podpis
	STACJA UZDATNIANIA WODY W M. OSÓWIEC, GM. SICIENKO		
inż. Ryszard Tyrkowski Uprawnienia budowlane do projektowania bez ograniczeń w specjalności instalacyjno- elektrycznych GP-KZ-7342/26/92		inż. Andrzej Sobczak Uprawnienia budowlane do projektowania bez ograniczeń w specjalności instalacyjno- elektrycznych Adp-K-7210/26/90	
Sprawdzone:		inż. Andrzej Sobczak	
ELEWACJA ROZDZIELNICZY "Rz"		Data: 20.08.2007	