SCHEMAT TECHNOLOGICZNY STACJI UZDATNIANIA WODY W MIEJSCOWOŚCI OSÓWIEC GM.SICIENKO

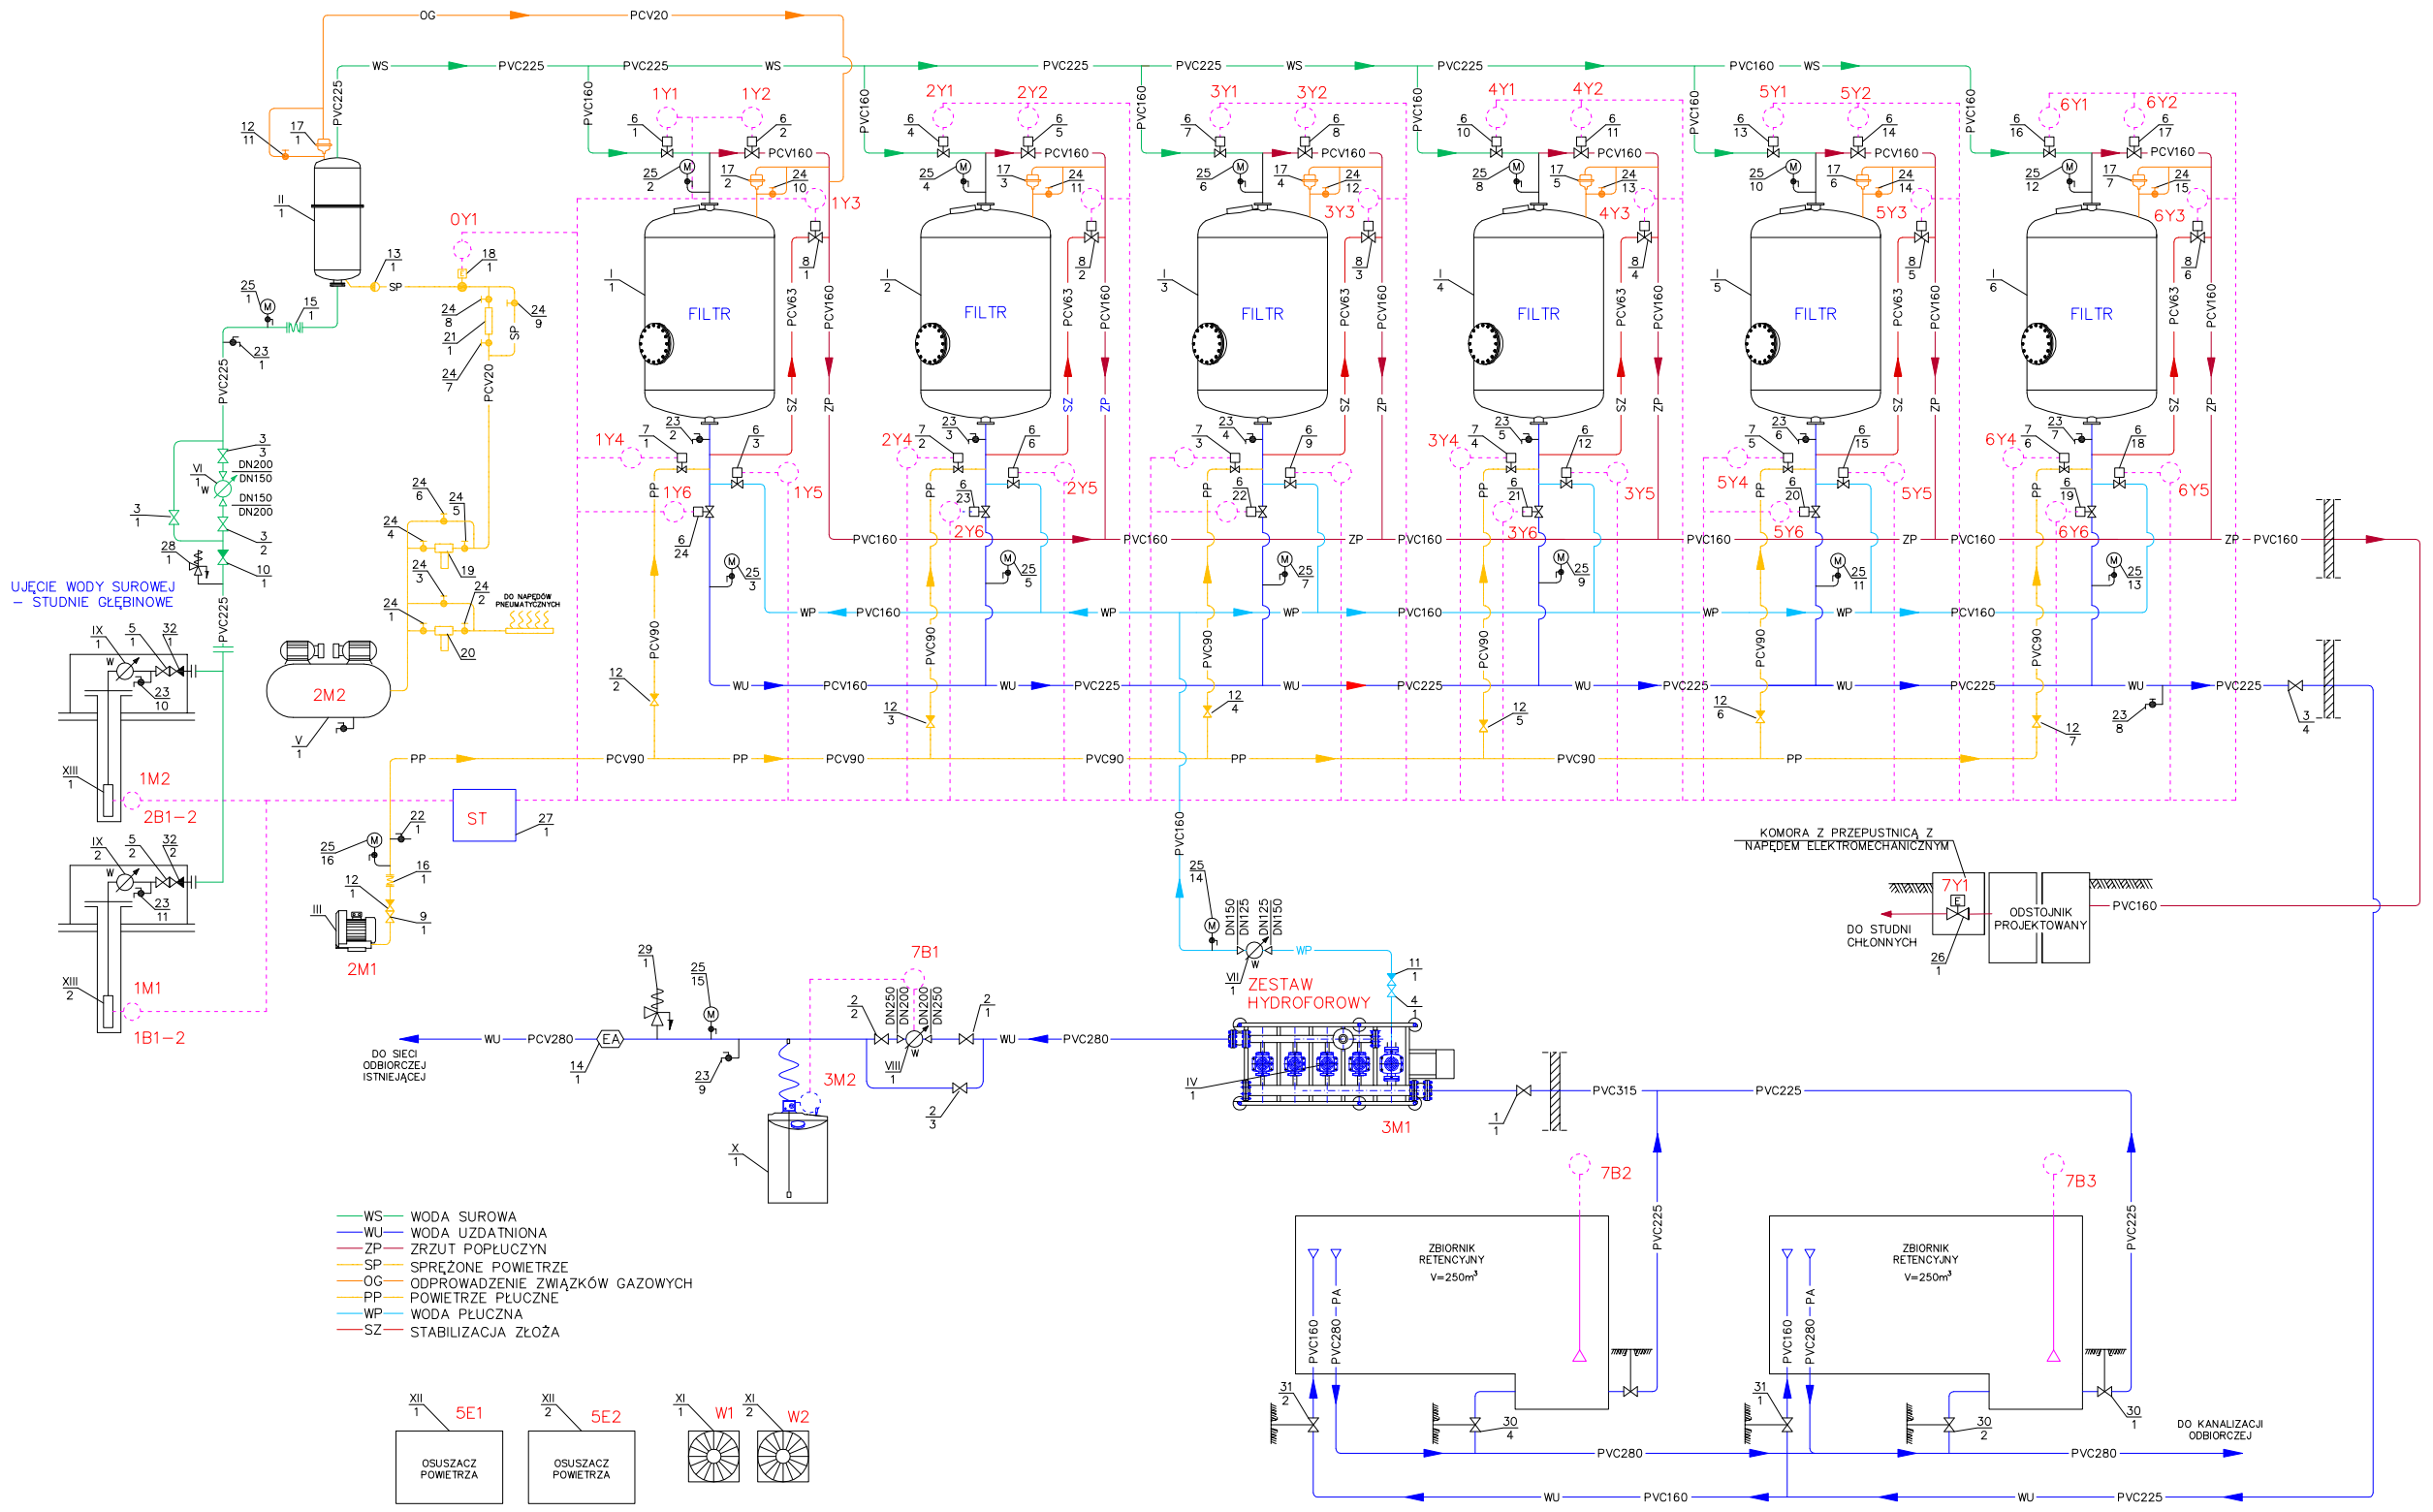

L.P.	WYSZCZEGÓLNIENIE	ILOŚĆ	UWAGI
32	KLAPA ZWROTNA DN100	2	
31	ZASUWA KOŁNIERZOWA DN150	2	
30	ZASUWA KOŁNIERZOWA DN200	4	
29	ZAWÓR BEZPIECZEŃSTWA Si6301M DN100/150	1	
28	ZAWÓR BEZPIECZEŃSTWA Si6301M DN80/125	1	
27	STEROWNIK	1	
26	PRZEPUSTNICA Z NAPĘDEM ELEKTROMECHANICZNYM DN100	1	
25	MANOMETR R=100, p=0–1MPa	16	
24	ZAWÓR KULOWY PCV DN15	15	
23	ZAWÓR CZERPALNY MOSIĘŻNY Z KOŃCÓWKĄ DO WĘŻA DN15	11	
22	ZAWÓR UPUSTOWY	1	
21	ROTAMETR DN20 TYP 825	1	
20	SMAROWNICA CL–1/2	1	
19	FILTR ODWADNIACZ CF–1/2	1	
18	ZAWÓR ELEKTROMAGNETYCZNY DN15, 220V, NO	1	
17	ZAWÓR ODPOWIETRZAJĄCY z k.o.	7	
16	KOMPENSATOR DN80	1	
15	KOMPENSATOR DN200	1	
14	ZAWÓR ANTYSKAŻENIOWY TYPU EA DN250	1	
13	ZAWÓR ZWROTNY PCV DN15	1	
12	KLAPA ZWROTNA DN80	7	
11	KLAPA ZWROTNA DN150	1	
10	KLAPA ZWROTNA DN200	1	
9	PRZEPUSTNICA Z DŹWIGNIĄ RĘCZNĄ DN80	1	
8	PRZEPUSTNICA Z NAPĘDEM PNEUMATYCZNYM DN50	6	
7	PRZEPUSTNICA Z NAPĘDEM PNEUMATYCZNYM DN80	6	
6	PRZEPUSTNICA Z NAPĘDEM PNEUMATYCZNYM DN150	24	
5	PRZEPUSTNICA Z DŹWIGNIĄ RĘCZNĄ DN100	2	
4	PRZEPUSTNICA Z DŹWIGNIĄ RĘCZNĄ DN150	1	
3	PRZEPUSTNICA Z DŹWIGNIĄ RĘCZNĄ DN200	4	
2	PRZEPUSTNICA Z PRZEKŁADNIĄ RĘCZNĄ DN250	3	
1	PRZEPUSTNICA Z PRZEKŁADNIĄ RĘCZNĄ DN300	1	
XIII	POMPA GŁĘBINOWA, Q=32–72m³/h; H=70–35mH; Ns=15kW	2	
XII	OSUSZACZ POWIETRZA AO550	2	
XI	WENTYLATOR NAW.–WYW. N=68W, Qwyw.=1100 m³/h, Qnaw.=700 m³/h np: HV–300RC	2	
X	ZESTAW DOZUJĄCY	1	
IX	WODOMIERZ MW100	2	
VIII	WODOMIERZ MW200NK Z NADAJNIKIEM IMPULSÓW	1	
VII	WODOMIERZ MW125	1	
VI	WODOMIERZ MW150	1	
V	SPRĘŻARKA Q=2X20m³/h; P=1,0MPa; Ns=2X3kW; ZB.400dm³	1	
IV	ZESTAW HYDROFOROWY Qmax=30–200m³/h; H=5,5–5,8 bar; Ns=75,0kW	1	
III	DMUCHAWA Qmax=240m³/h; P=100–380mbar; Ns=4,0kW	1	
II	AERATOR DYNAMICZNY STOJĄCY DN1400	1	
I	FILTR PIONOWY DN1800mm	6	

Inwestor: URZĄD GMINY SICIENKO

Jednostka autorska: WIMEX Bydgoszcz

Obiekt: STACJA UZDATNIANIA WODY W MIEJSCOWOŚCI OSÓWIEC GM.SICIENKO

Faza: P.B.

Skala: –

Branża: Wod–Kan+ EL

Nr rys.: 27

Autor: Nazwisko / Podpis

Treść rys.: SCHEMAT TECHNOLOGICZNY Z OZNACZENIAMI ELEKTRYCZNYMI

Opracował: inż. Ryszard Tyrakowski

Uprawnienia budowlane do projektowania bez ograniczeń specjalności instalacyjnej w zakresie sieci i instalacji elektrycznych GP–IK2–7342/26/92

Data: 20.08.2007