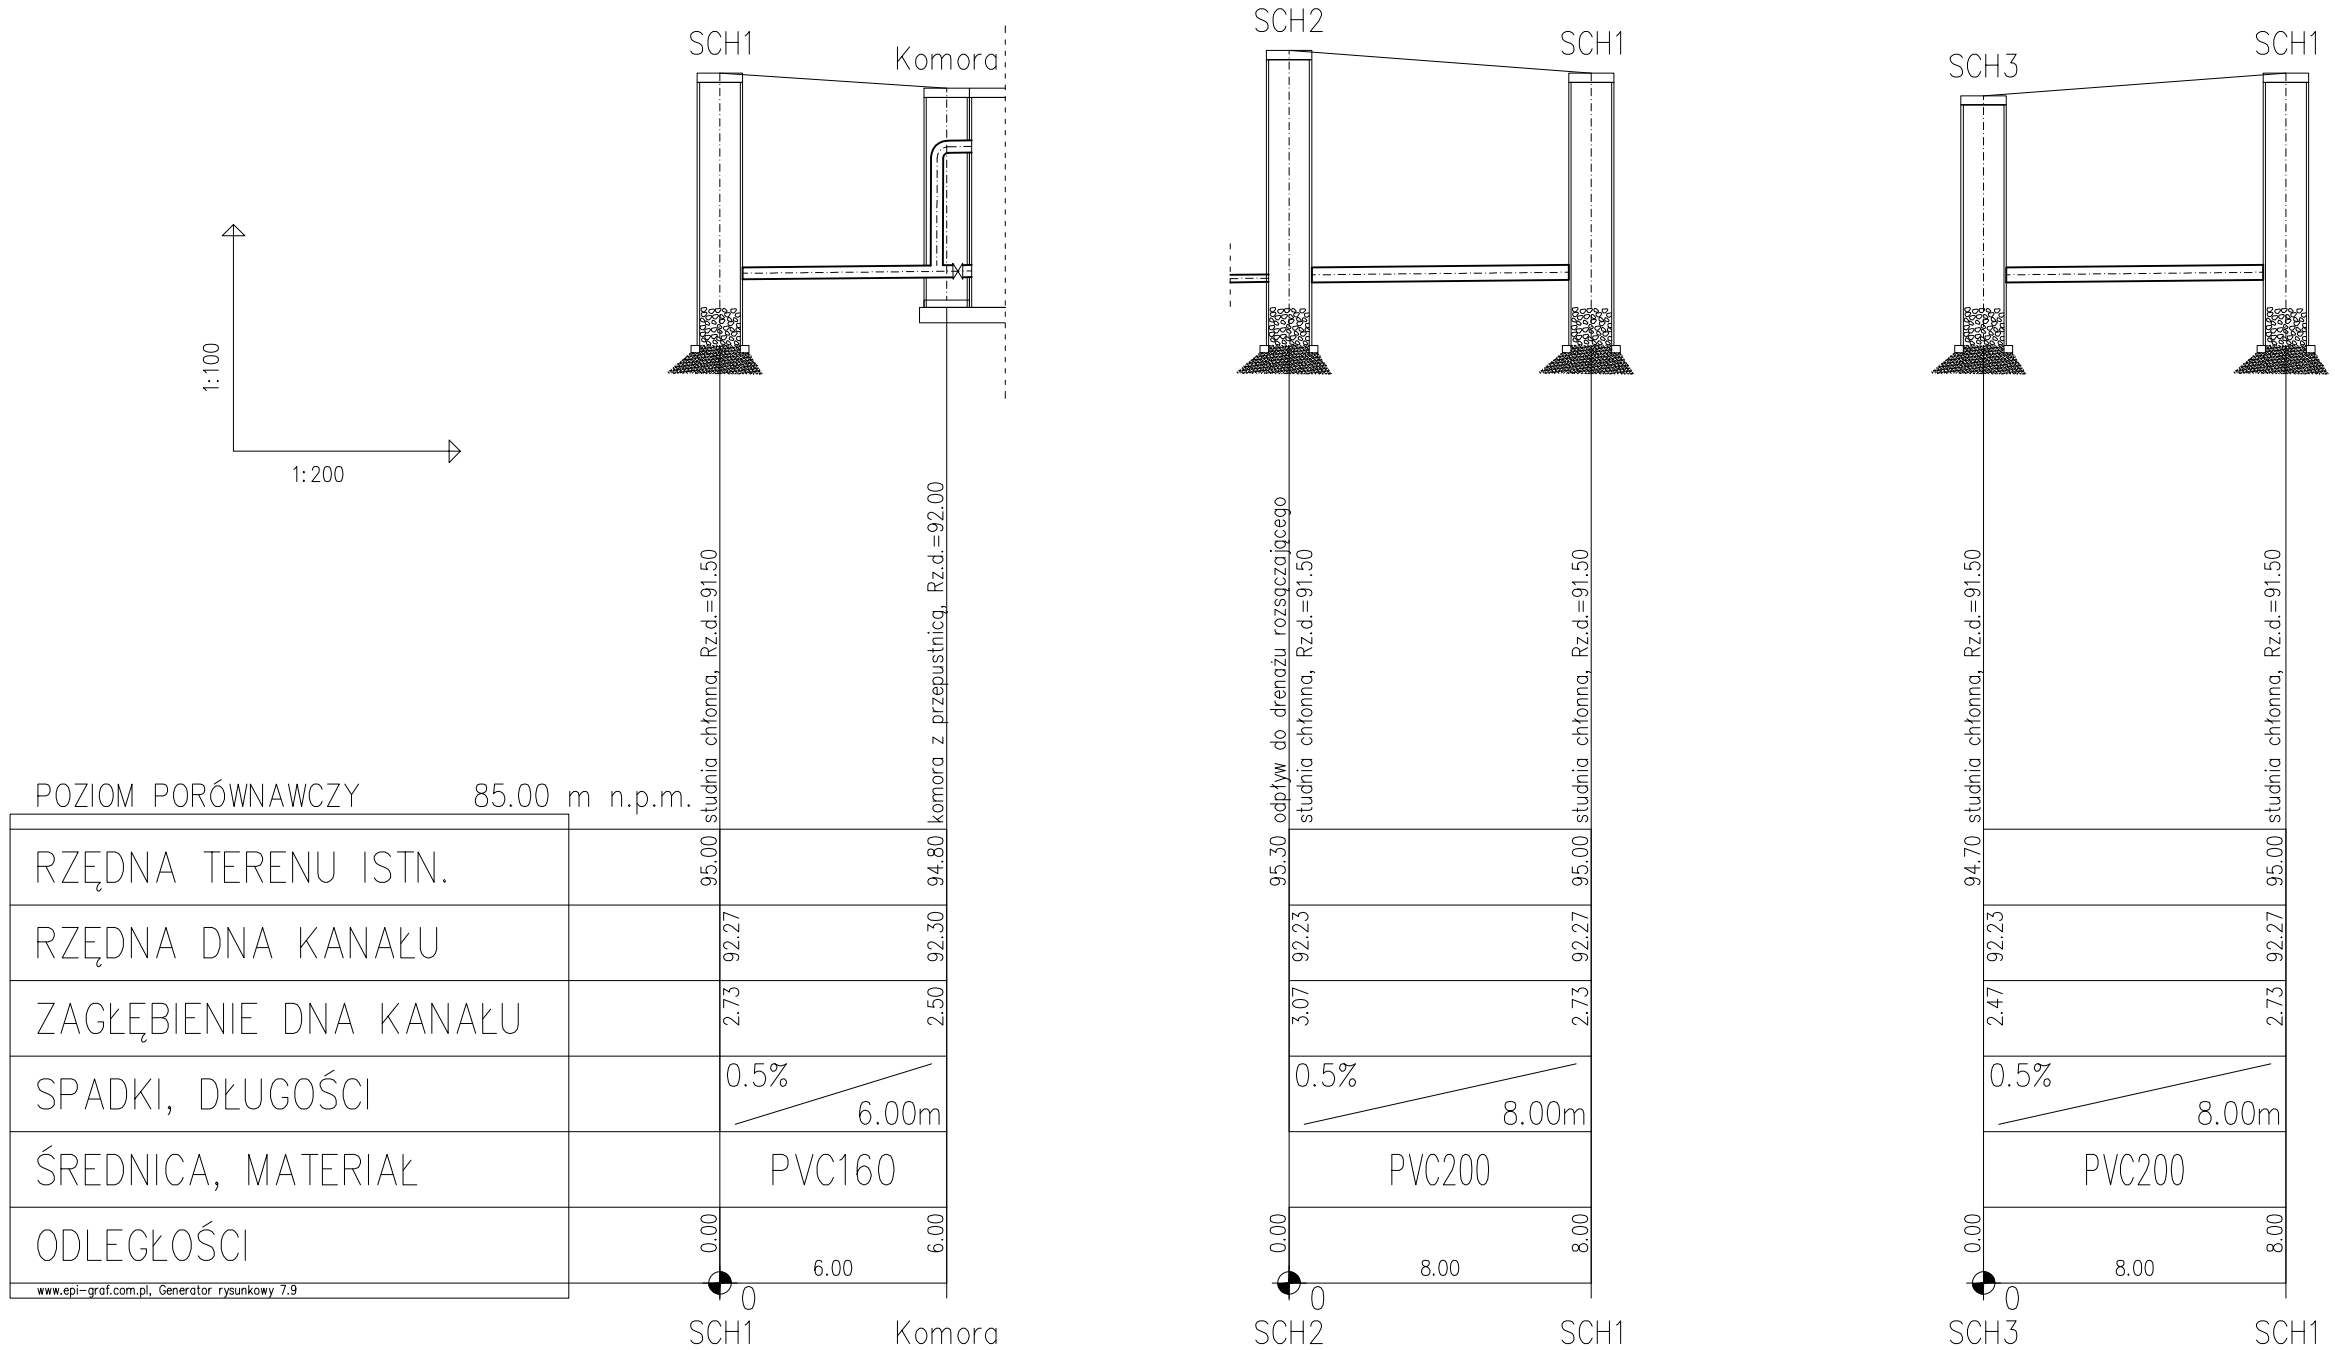

www.epi-graf.com.pl, Generator rysunkowy 7.9

Inwestor	URZĄD GMINY SICIENKO			
Jednostka autorska	WIMEX Bydgoszcz			
Obiekt: STACJA UZDATNIANIA WODY W M.OSÓWIEC	Faza: P.B.	Skala: 1:100/200	Branża: Wod-Kan	Nr rys.: 11
		Nazwisko		Podpis
	Autor:	Barbara Wargin Uprawnienia budowlane do projektowania instalacji i urządzeń sanitarnych upr.nr 196/72 Bg		
Treść rys.: PROFIL RUROCIAGÓW ODWODNIENIOWYCH	Opracował:	inż.Rafał Detmer		
	Sprawdził:			
Data: 22 MAJ 2007				