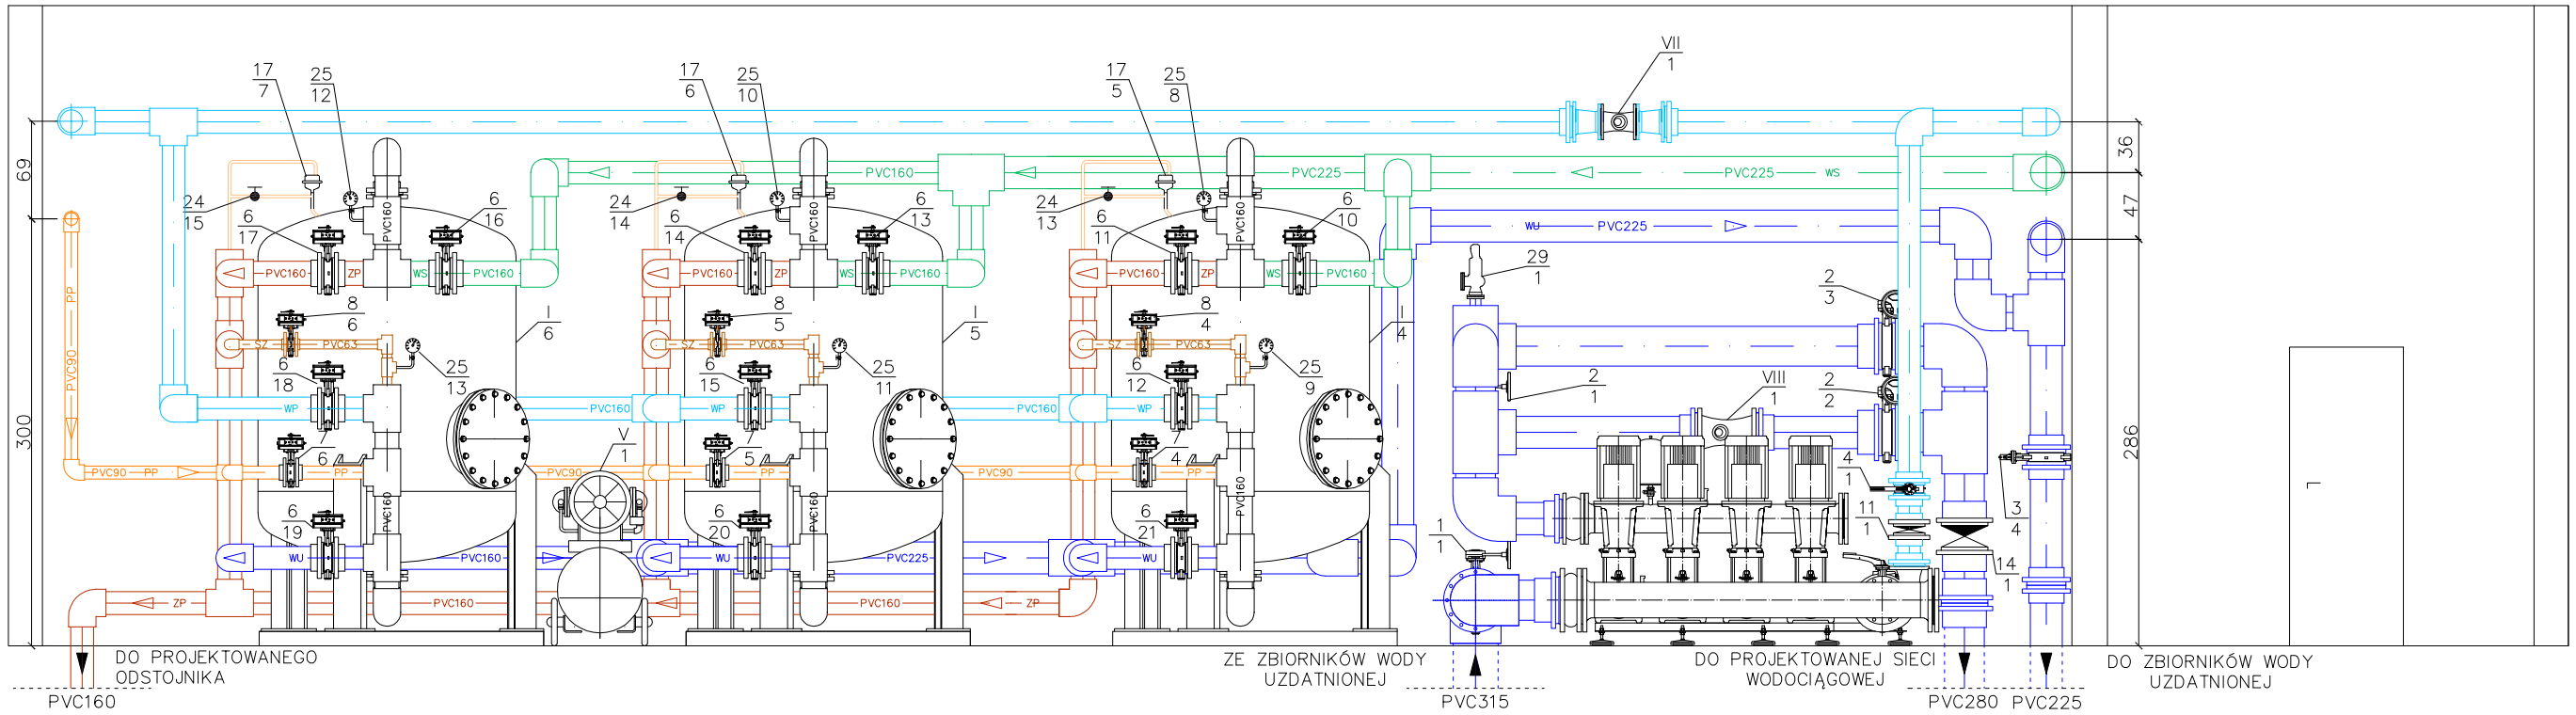

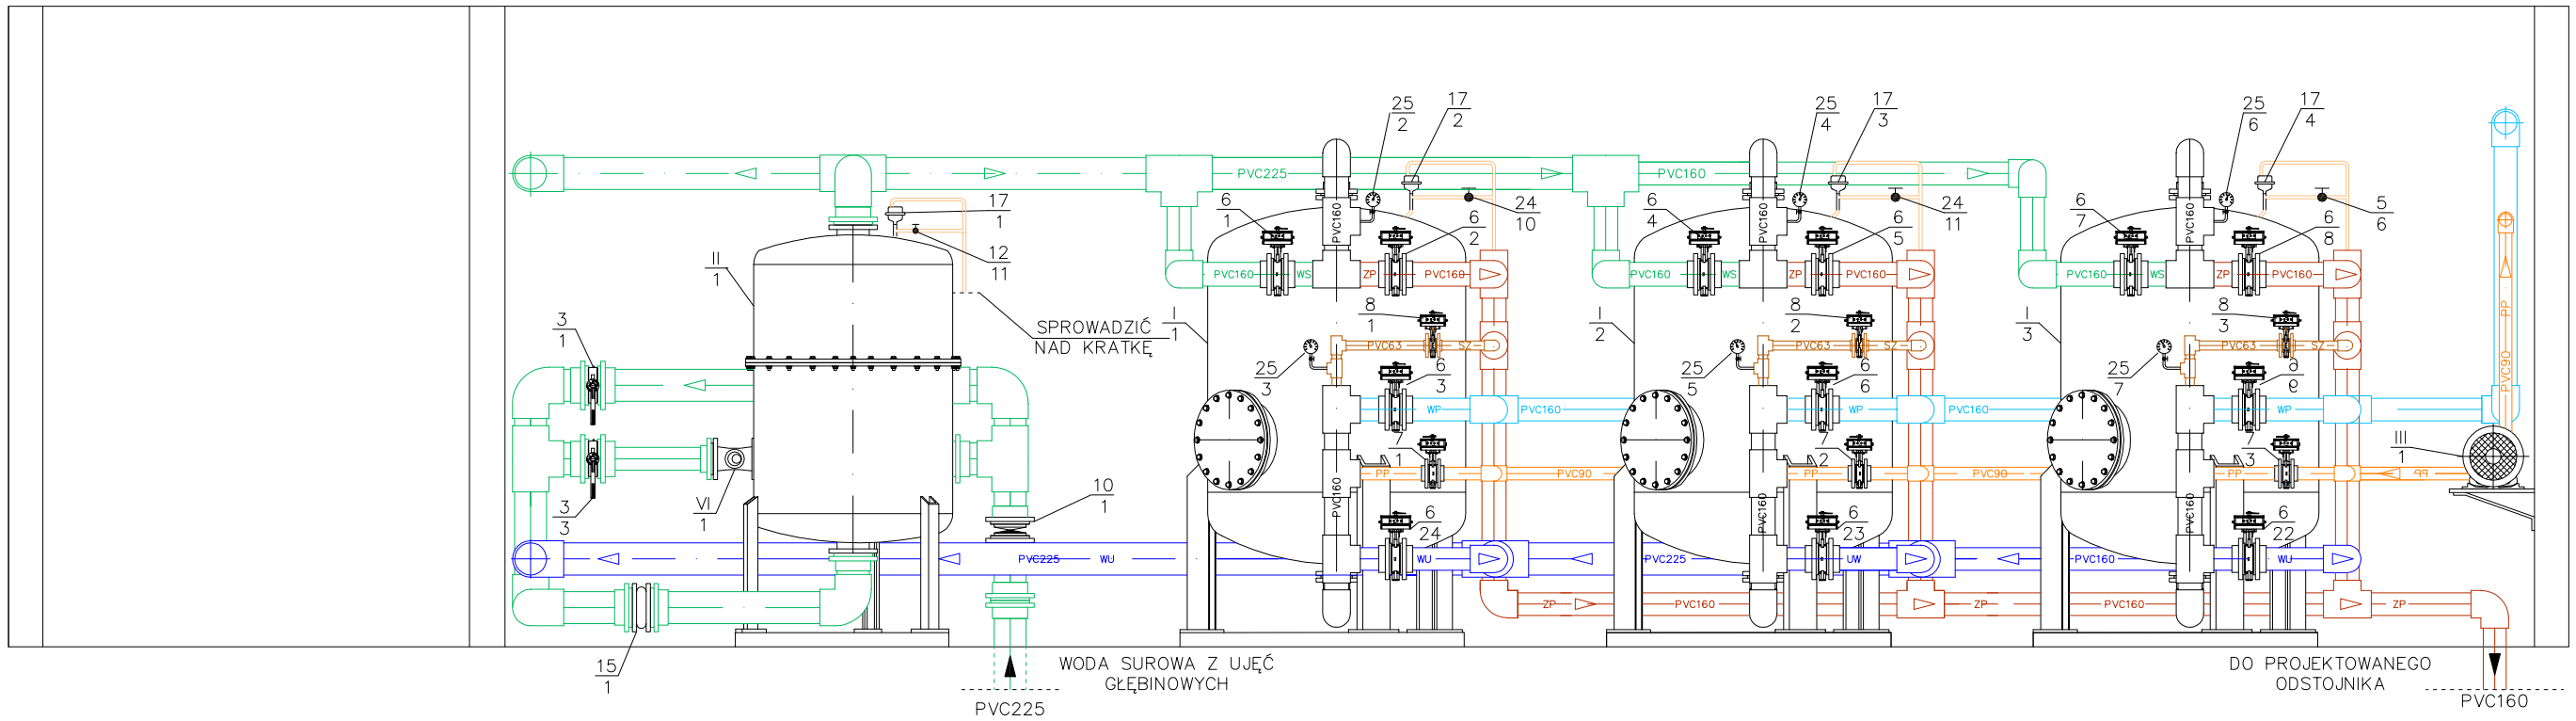

Inwestor	URZĄD GMINY SICIENKO			
Jednostka autorska	WIMEX Bydgoszcz			
Obiekt: STACJA UZDATNIANIA WODY W MIEJSCOWOŚCI OSÓWIEC GM.SICIENKO	Faza: P.B.	Skala: 1:50	Branża: Wod-Kan	Nr rys.: 4
		Nazwisko		Podpis
	Autor:	Barbara Wargin Uprawnienia budowlane do projektowania instalacji i urządzeń sanitarnych upr.nr 196/72 Bg		
Treść rys.: PRZEKROJE	Opracował:	inż.Marek Smoczyński		
	Sprawdził:			
Data: 21 MAJ 2007				