


Przedsiębiorstwo Usług Geodezyjno-  
Kartograficznych i Projektowych  
"GRUNTMAR" s.c.  
Z. Łaniecki, K. Górski

○ - miejsca w których należy pozostawić zapas kabla  
✗ - punkty oświetleniowe które należy wykonać

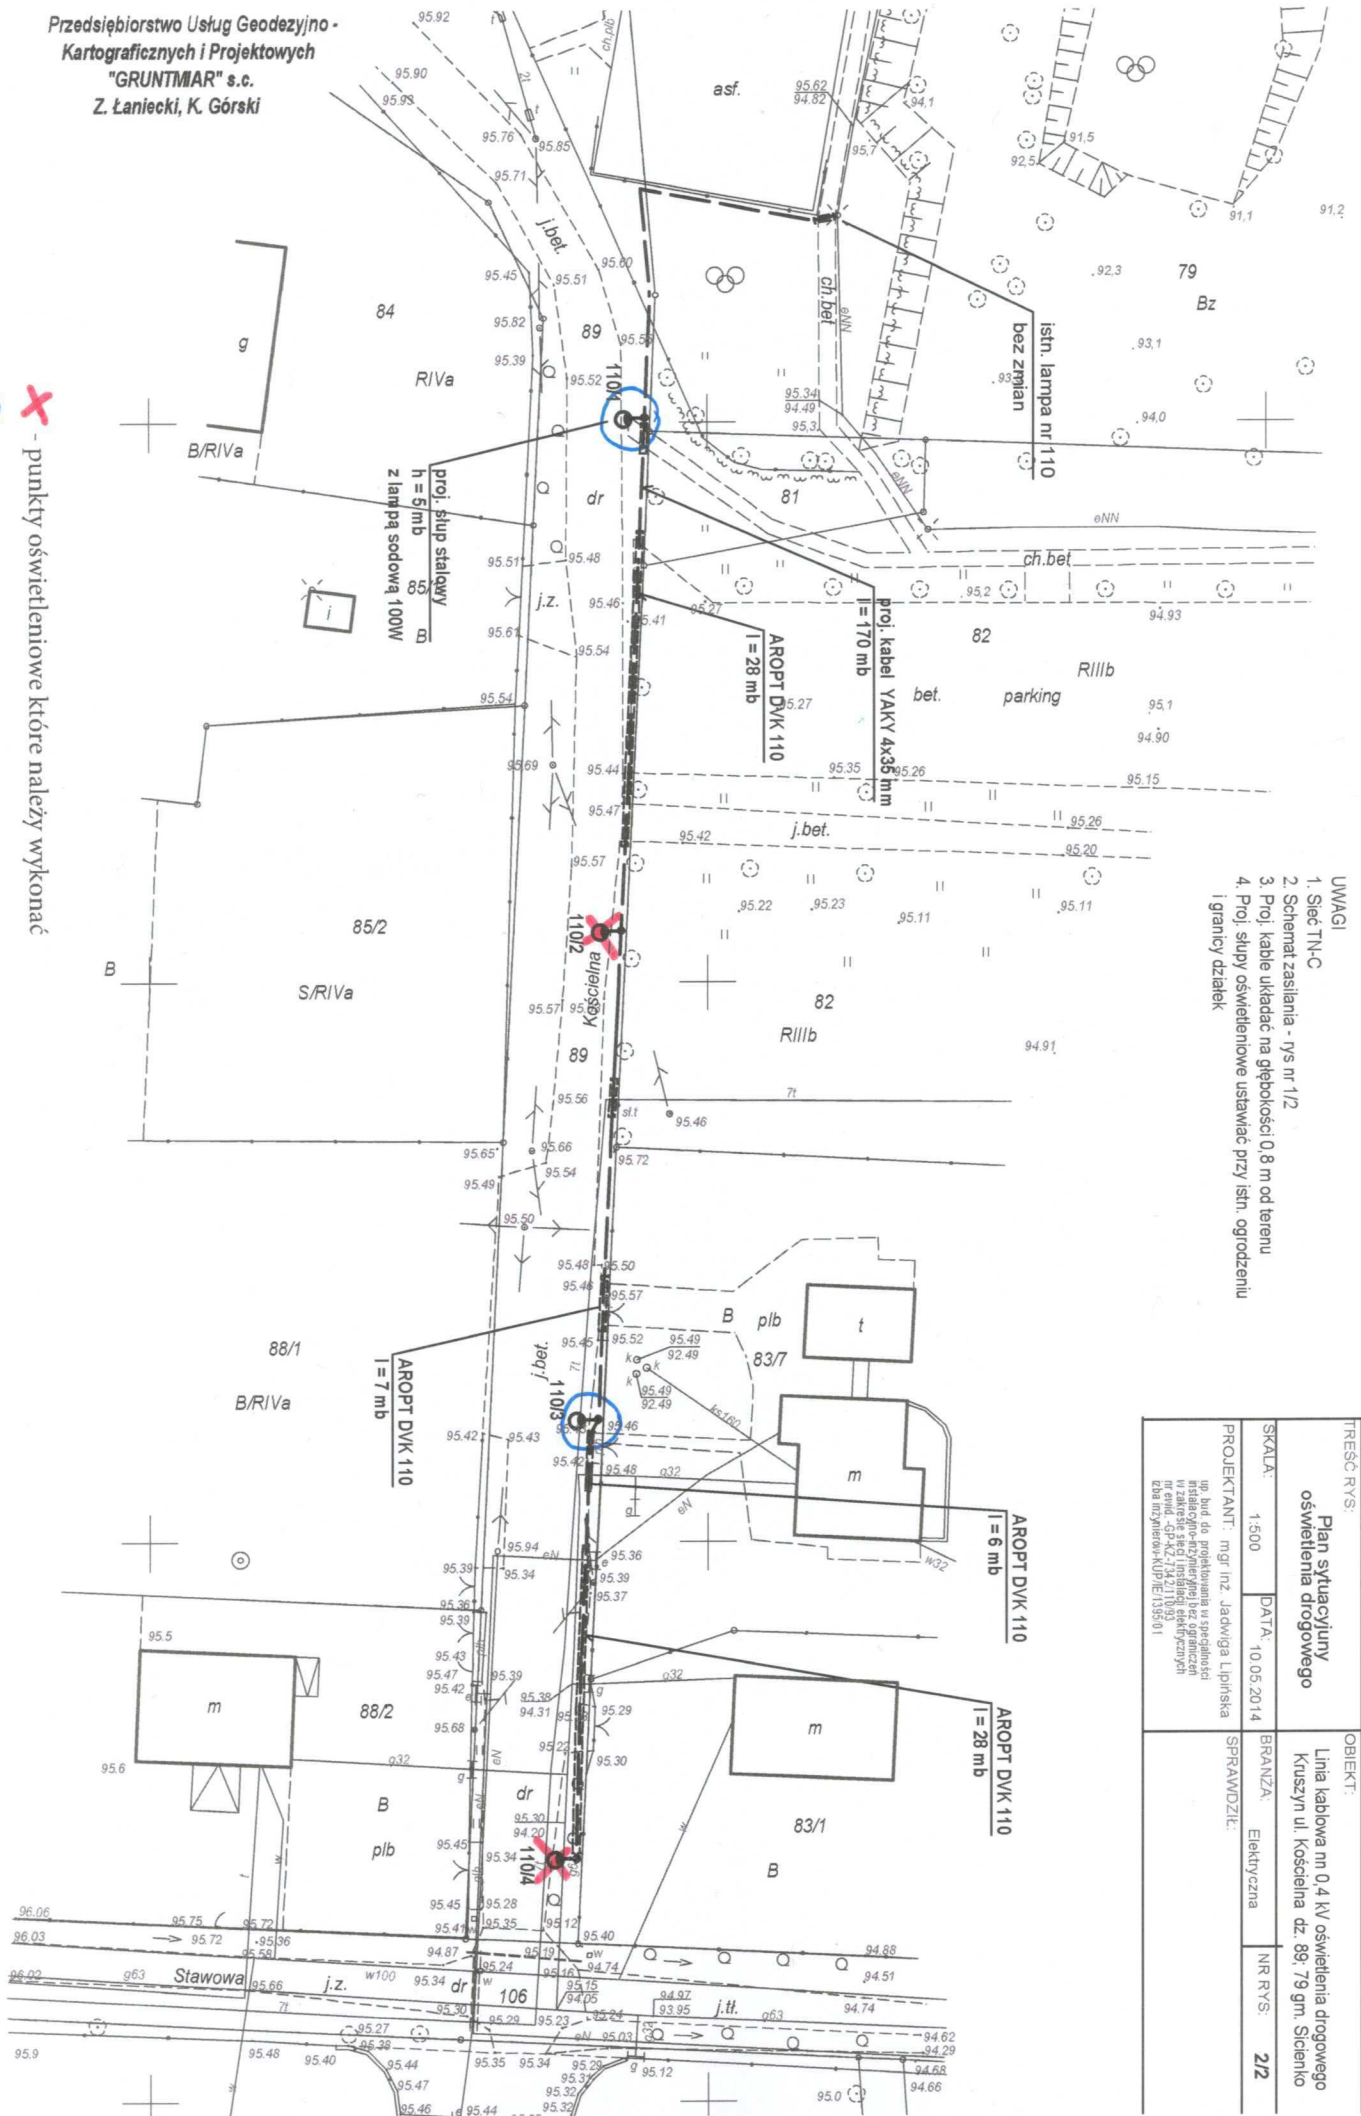

- UWAGI
1. Sieć TN-C
  2. Schemat zasilania - rys nr 1/2
  3. Proj. kable układać na głębokości 0,8 m od terenu
  4. Proj. słupy oświetleniowe ustawiać przy istn. ogrodzeniu i granicy działek

|  |                  |   |              |
|--|------------------|---|--------------|
| INWESTOR:<br>Gmina Sienko<br>Sienko ul. Mrociecka 9  |                  | STADIUM:<br>P   |              |
| TRESC RYS:<br>Plan sytuacyjny<br>oświetlenia drogowego   |                  | OBJEKT:<br>Linia kablowa m 0,4 kV oświetlenia drogowego<br>Kruszyn ul. Kościelna dz. 89/79 gm. Sienko |              |
| SKALA: 1:500   | DATA: 10.05.2014 | BRANŻA: Elektryczna   | NR RYS.: 2/2 |
