

MAPA DO CELÓW PROJEKTOWYCH
SKALA 1: 500

Województwo : kujawsko - pomorskie
Powiat : bydgoski
Gmina : Sieniko
Jedn. ewid. : Sieniko [040307_2]
OBRĘB: OSÓWIEC [Nr 0009]

K.E.R.G. 48/2014 Nr ks. rob. 4/2014
Sektora mapy nr 354.214.063, 354.213.104
P.W.N.G 1965 s.3 Ukl. wys. Kronstadt 60
Karta mapy 4

Mapa powstała po przetworzeniu i zaktualizowaniu mapy
zasadniczej 1:1000 sekcje mapy nr 354.213.104, 354.214.063

Nie wyklucza się istnienia w terenie
również innych urządzeń podziem-
nych składowych, a nie zgłoszonych
do inwentaryzacji geodezyjnej

Nie wykonano ustalenia obciążenia służebnościami gruntowymi

MAPĘ WYKONAŁO 21.01.2014r.

Przedsiębiorstwo Usług Geodezyjno -
Kartograficznych i Projektowych
"GRUNTIAR" s.c.
Z. Laniecki, K. Górski

STAROSTWO POWIATOWE W BYDGOSZCZY
Powiatowy Ośrodek Dokumentacji
Geodezyjno - Kartograficznej


W składowym oznaczeniu linii, symbolu, składowej
aktualizacji mapy zasadniczej, Dokumenty z pomiaru
użytkownika przyjęto do zasobu powiatowego
w dniu 21.01.2014r.

Plan miejscowego planu zagospodarowania
miejscowości Osowiec nr 48/2014

Niniejsza mapa może służyć do celów projektowych

Projektowane obiekty budowlane wymagają pozwolenia
na budowę podlegają wyliczaniu i inwentaryzacji powiększającej
przez powiatowy urząd geodezji i inżynierii w Bydgoszczy

Bydgoszcz, dn. 21.01.2014r.

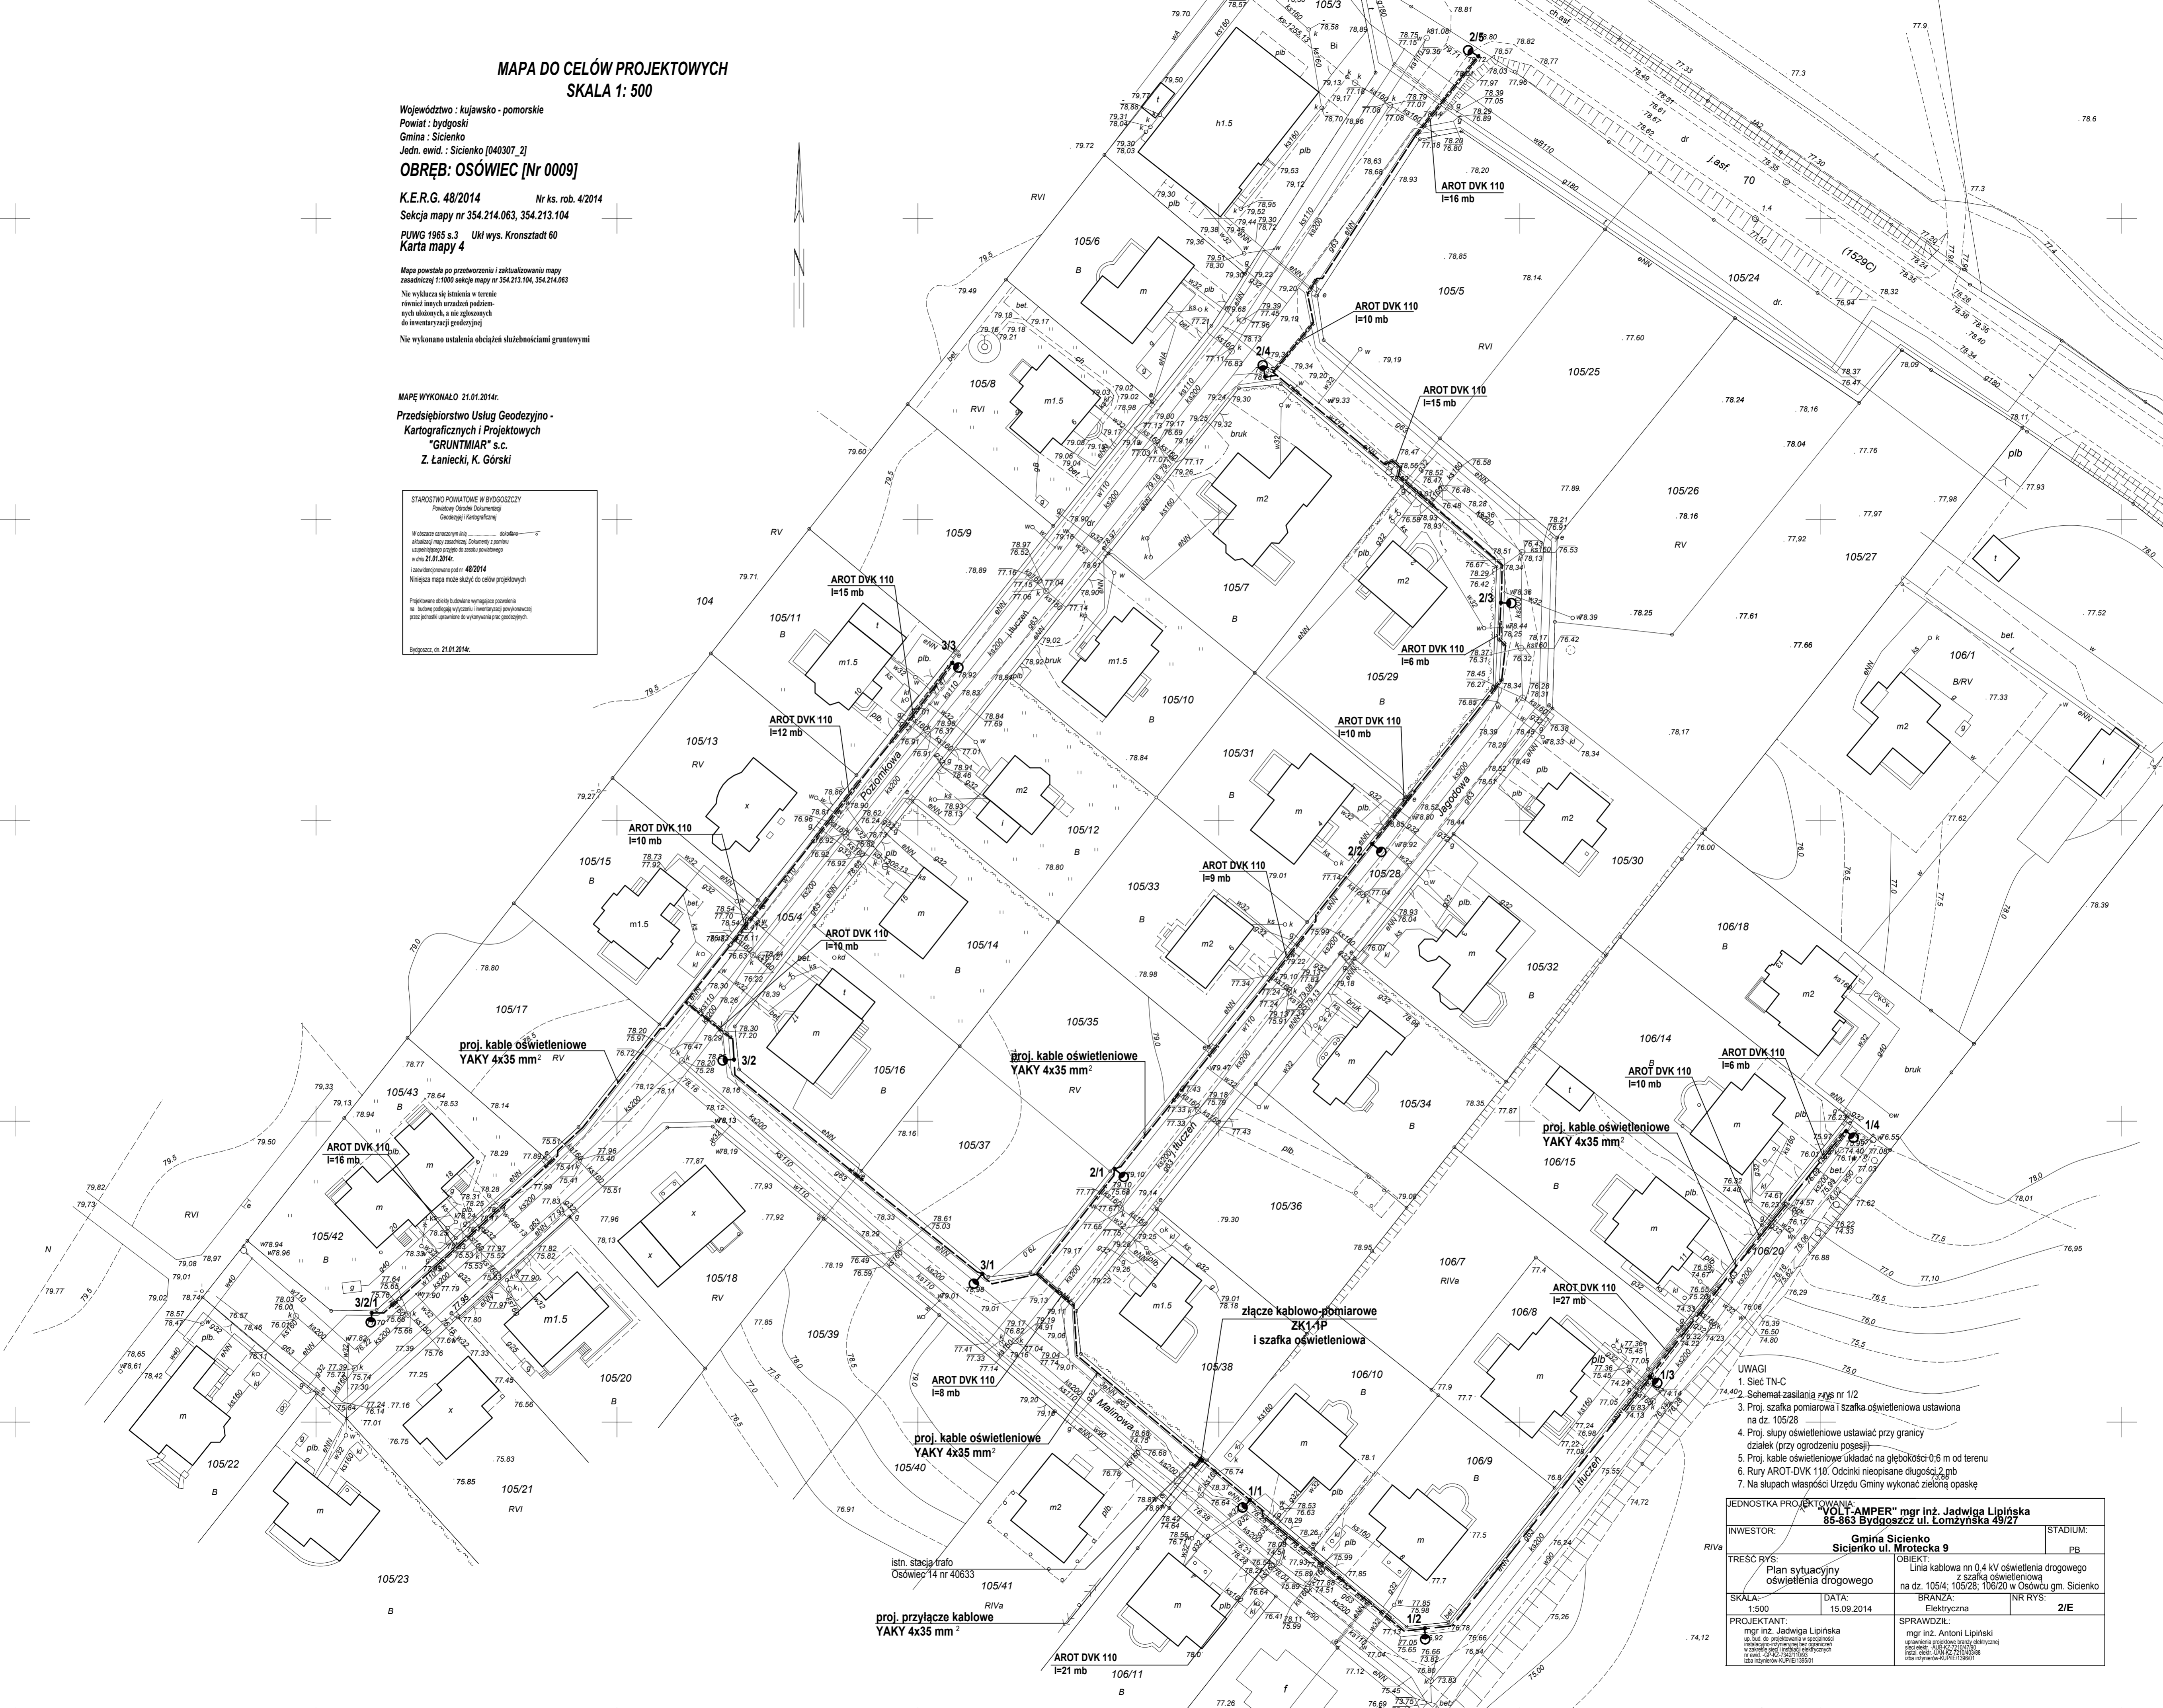

UWAGI

1. Sieć TN-C
2. Schemat zasilania r-rys nr 1/2
3. Proj. szafka pomiarowa i szafka oświetleniowa ustawiona na dz. 105/28
4. Proj. słupy oświetleniowe ustawiać przy granicy działek (przy ogrodzeniu posesji)
5. Proj. kable oświetleniowe układać na głębokości 0,6 m od terenu
6. Rury AROT-DVK 110. Odcinki nieopisane długości 2 mb
7. Na słupach własności Urzędu Gminy wykonać zieloną opaskę

JEDNOSTKA PROJEKTOWA: "VOLT-AMPER" mgr inż. Jadwiga Lipińska 85-863 Bydgoszcz ul. Lomżyńska 49/27	
INWESTOR: Gmina Sieniko Sienisko ul. Mrociecka 9	STADIUM: PB
TREŚĆ RYS: Plan sytuacyjny oświetlenia drogowego	OBIEKT: Linia kablowa nn 0,4 kV oświetlenia drogowego z szafka oświetleniowa na dz. 105/4; 105/28; 106/20 w Osowiec gm. Sieniko
SKALA: 1:500	BRANŻA: Elektryczna
DATA: 15.09.2014	NR RYS: 2/E
PROJEKTANT: mgr inż. Jadwiga Lipińska	SPRAWDZIŁ: mgr inż. Antoni Lipiński