PLAN ZAGOSPODAROWANIA TERENU
SKALA 1:500

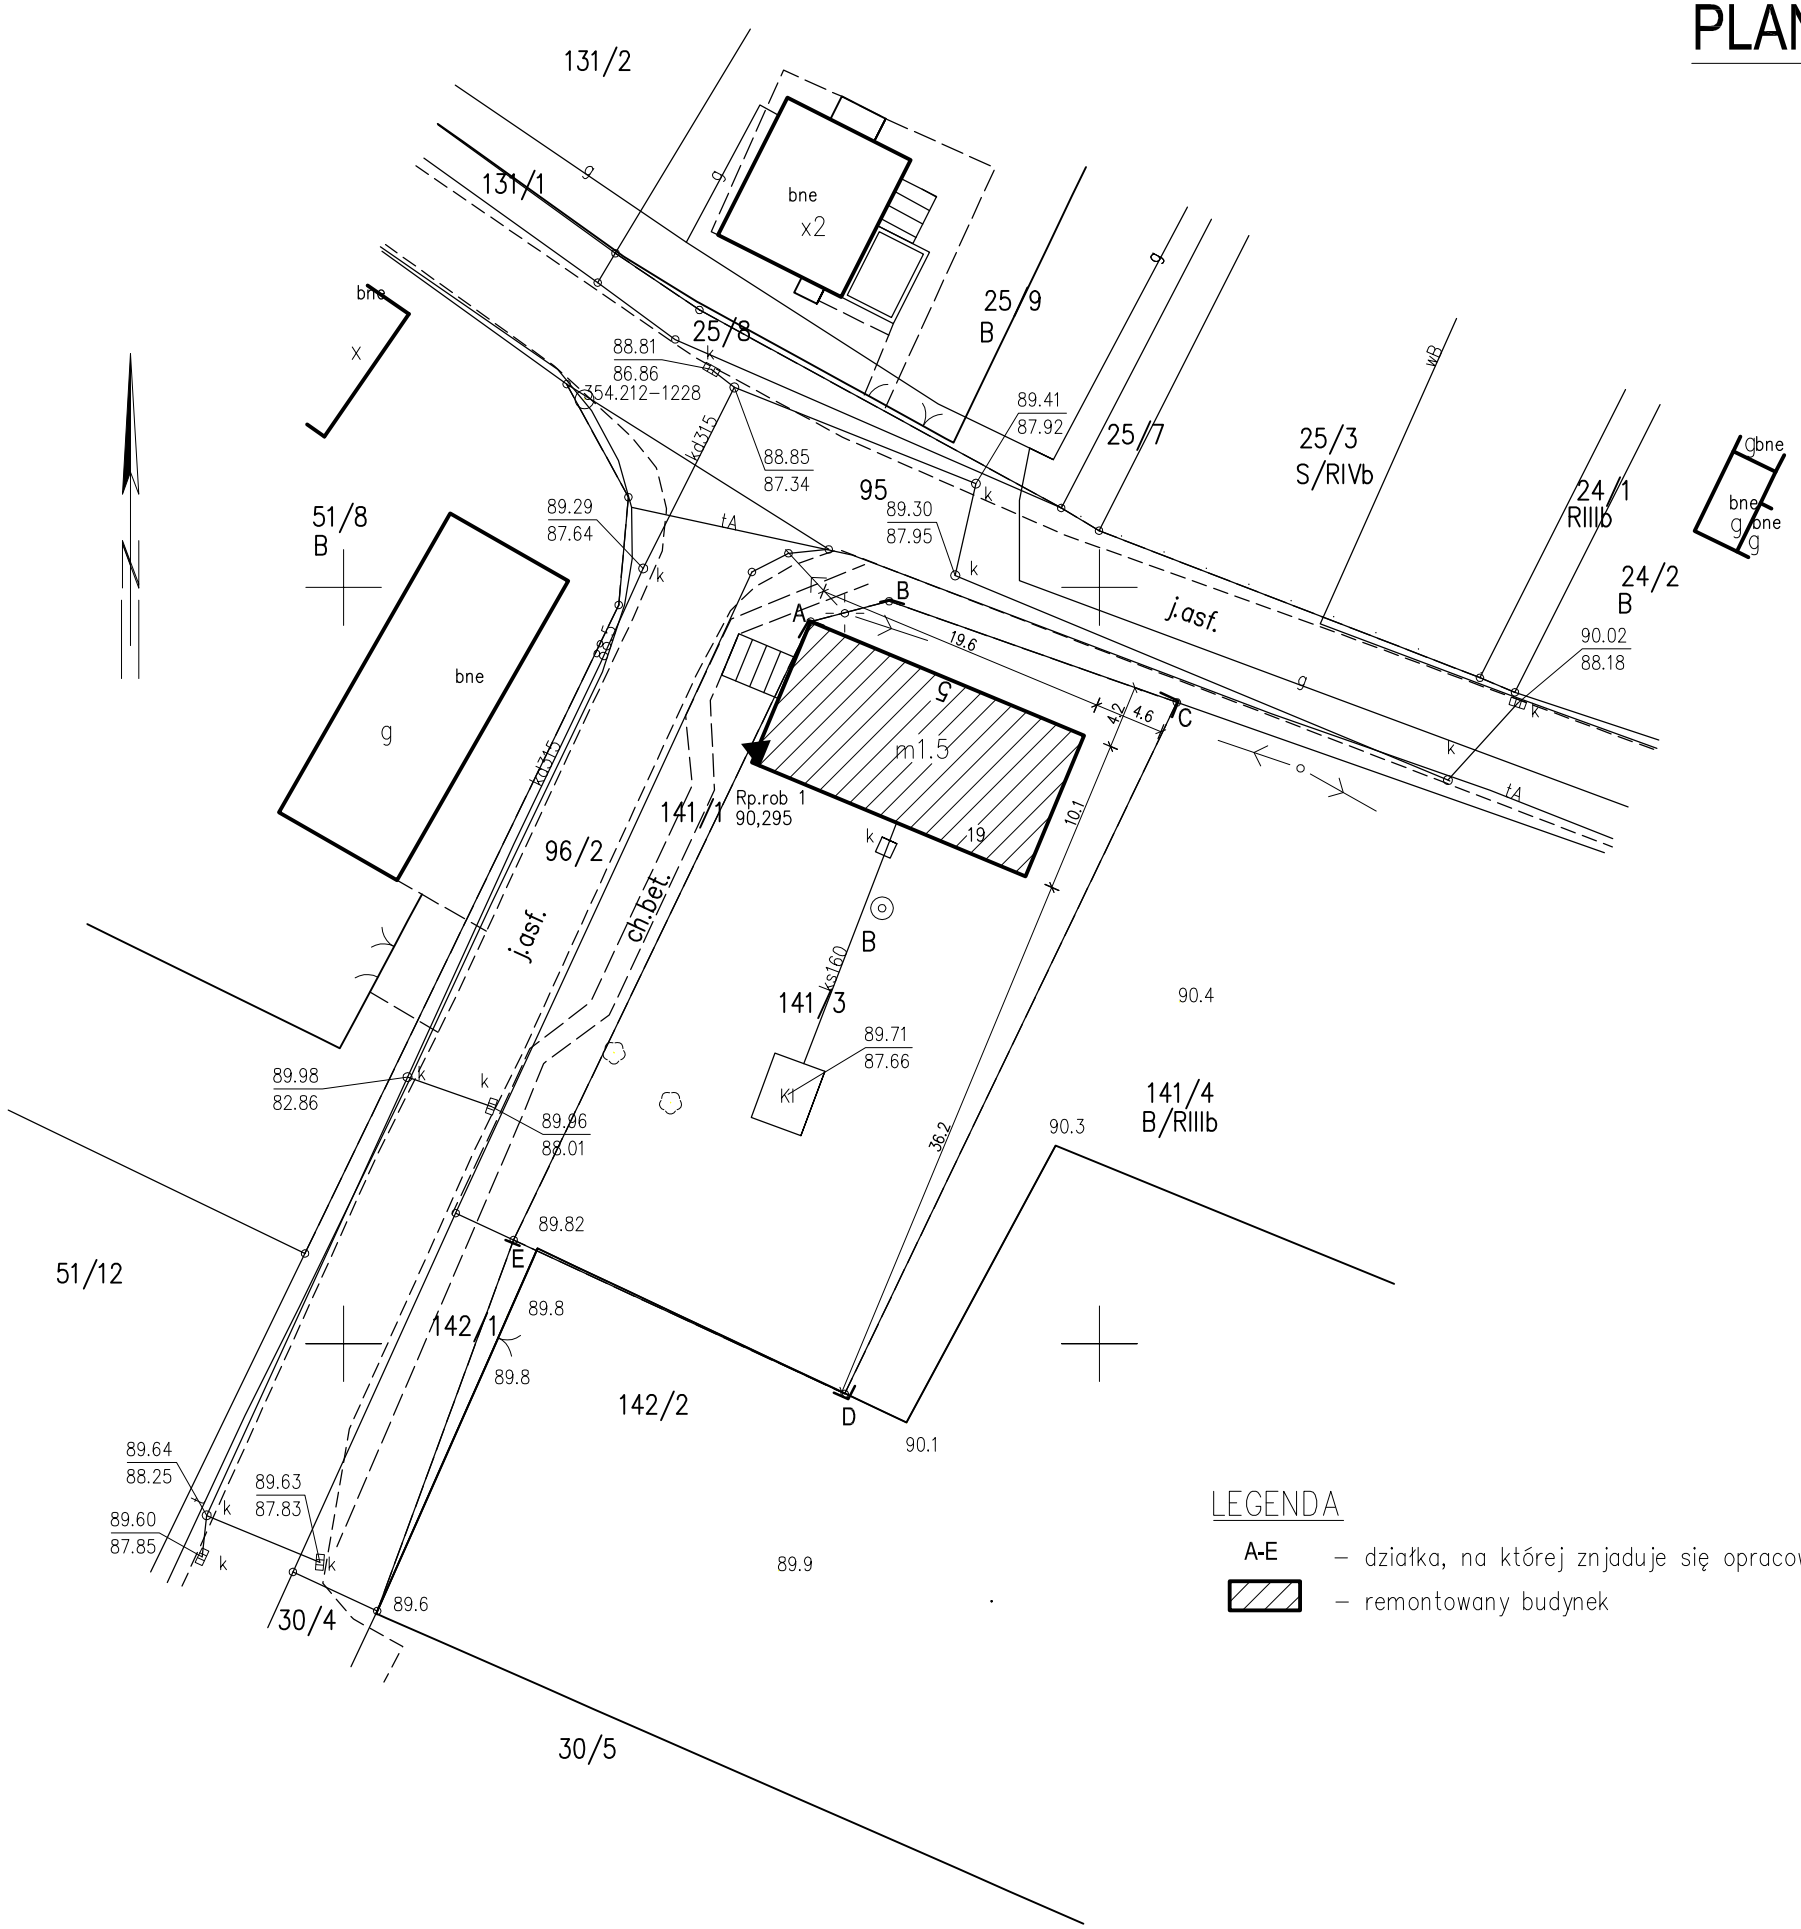

MAPA DO CELÓW PROJEKTOWYCH

SKALA 1:500

Województwo:	kujawsko-pomorskie
Powiat:	bydgoski
Jednostka ewidencyjna:	Sicienko
Obrêb:	Szczutki

Sekcje mapy:	354.212.161.2; 354.212.113.4
Skala:	1:500
Układ współ. płaskich:	'1965 strefa 3'
Poz. odniesienia wysokościowego:	'Kronsztad '
Działki:	141/3
K.E.R.G. 6640.373.2014	

Przedsiębiorstwo Usług Geodezyjnych
i Kartograficznych
"GEO-INWEST"
Mirosław Kawalir
ul.Królowej Jadwigi 18, 85-959 Bydgoszcz
tel./fax (052) 320-95-02
NIP 743-178-82-49 REGON 280278468

STAROSTWO POWIATOWE W BYDGOSZCZY
Powiatowy Ośrodek Dokumentacji
Geodezyjnej i Kartograficznej

W obszarze oznaczonym linią ——— dokonano aktualizacji mapy zasadniczej. Dokumenty z pomiaru uzupełniającego przyjęto do zasobu powiatowego w dniu **14 lut 2014r.**
i zaewidencjonowano pod nr **P.0403.2014.559**
Niniejsza mapa może służyć do celów projektowych.
Projektowane obiekty budowlane wymagające pozwolenia na budowę podlegają wytyczeniu i inwentaryzacji powykonawczej przez jednostki uprawnione do wykonywania prac geodezyjnych.

Bydgoszcz, dn. 14 lut **2014r.**

LEGENDA

A-E – działka, na której znjaduje się opracowywany budynek

– remontowany budynek

P.U. ABAKUS ILONA IGNALEWSKA		Nr rys. A/1
Treść rys. PLAN ZAGOSP. TERENU		Skala 1:500
Temat REMONT DACHU BUDYNKU MIESZKALNEGO WIELORODZINNEGO działka nr 141, SZCZUTKI gmina SICIENKO	Autor proj. mgr inż. arch. Maria Andrzejewska – Slosecka upr. nr 198/71 Bg	
	Sprawdził: mgr inż. arch. Krystyna Miszczuk upr. nr 335/72/Bg	
Data 22-01-2014	Opracował mgr inż. Elżbieta Konieczna	