

Województwo : kujawsko - pomorskie  
 Powiat : bydgoski  
 Gmina : Sicienka  
 Jedn. ewid. : Sicienka [040307\_2]

**MAPA DO CELÓW PROJEKTOWYCH**  
**SKALA 1: 500**

**OBRĘB: ZIELONCZYN [Nr 0023]**

Id.6640.310.2016 Nr ks. rob. 14/2016

PUWG "2000" s.6 Ukł wys. Kronsztadt 60

Mapa powstała po zaktualizowaniu numerycznej mapy zasadniczej

Nie wykonano ustalenia obciążeń służebnościami gruntowymi


Nie wyklucza się istnienia w terenie również innych urządzeń podziemnych ułożonych, a nie zgłoszonych do inwentaryzacji geodezyjnej

MAPĘ WYKONAŁO 15.02.2016r.

Przedsiębiorstwo Usług Geodezyjno -  
 Kartograficznych i Projektowych  
 "GRUNTMIAR" s.c.  
 Z. Łaniecki, K. Górski

Poświadczam, że niniejszy dokument został opracowany w wyniku prac geodezyjnych i kartograficznych, których rezultaty zawiera operat techniczny wpisany do ewidencji materiałów państwowego zasobu geodezyjnego i kartograficznego

Organ prowadzący państwowy zasób geodezyjny i kartograficzny	STAROSTA BYDGOSKI
Identyfikator ewidencyjny materiału zasobu - operatu technicznego	P_0403_2016. ....
Data wpisania operatu technicznego do ewidencji materiałów zasobu	
Imię, nazwisko i podpis osoby reprezentującej organ	

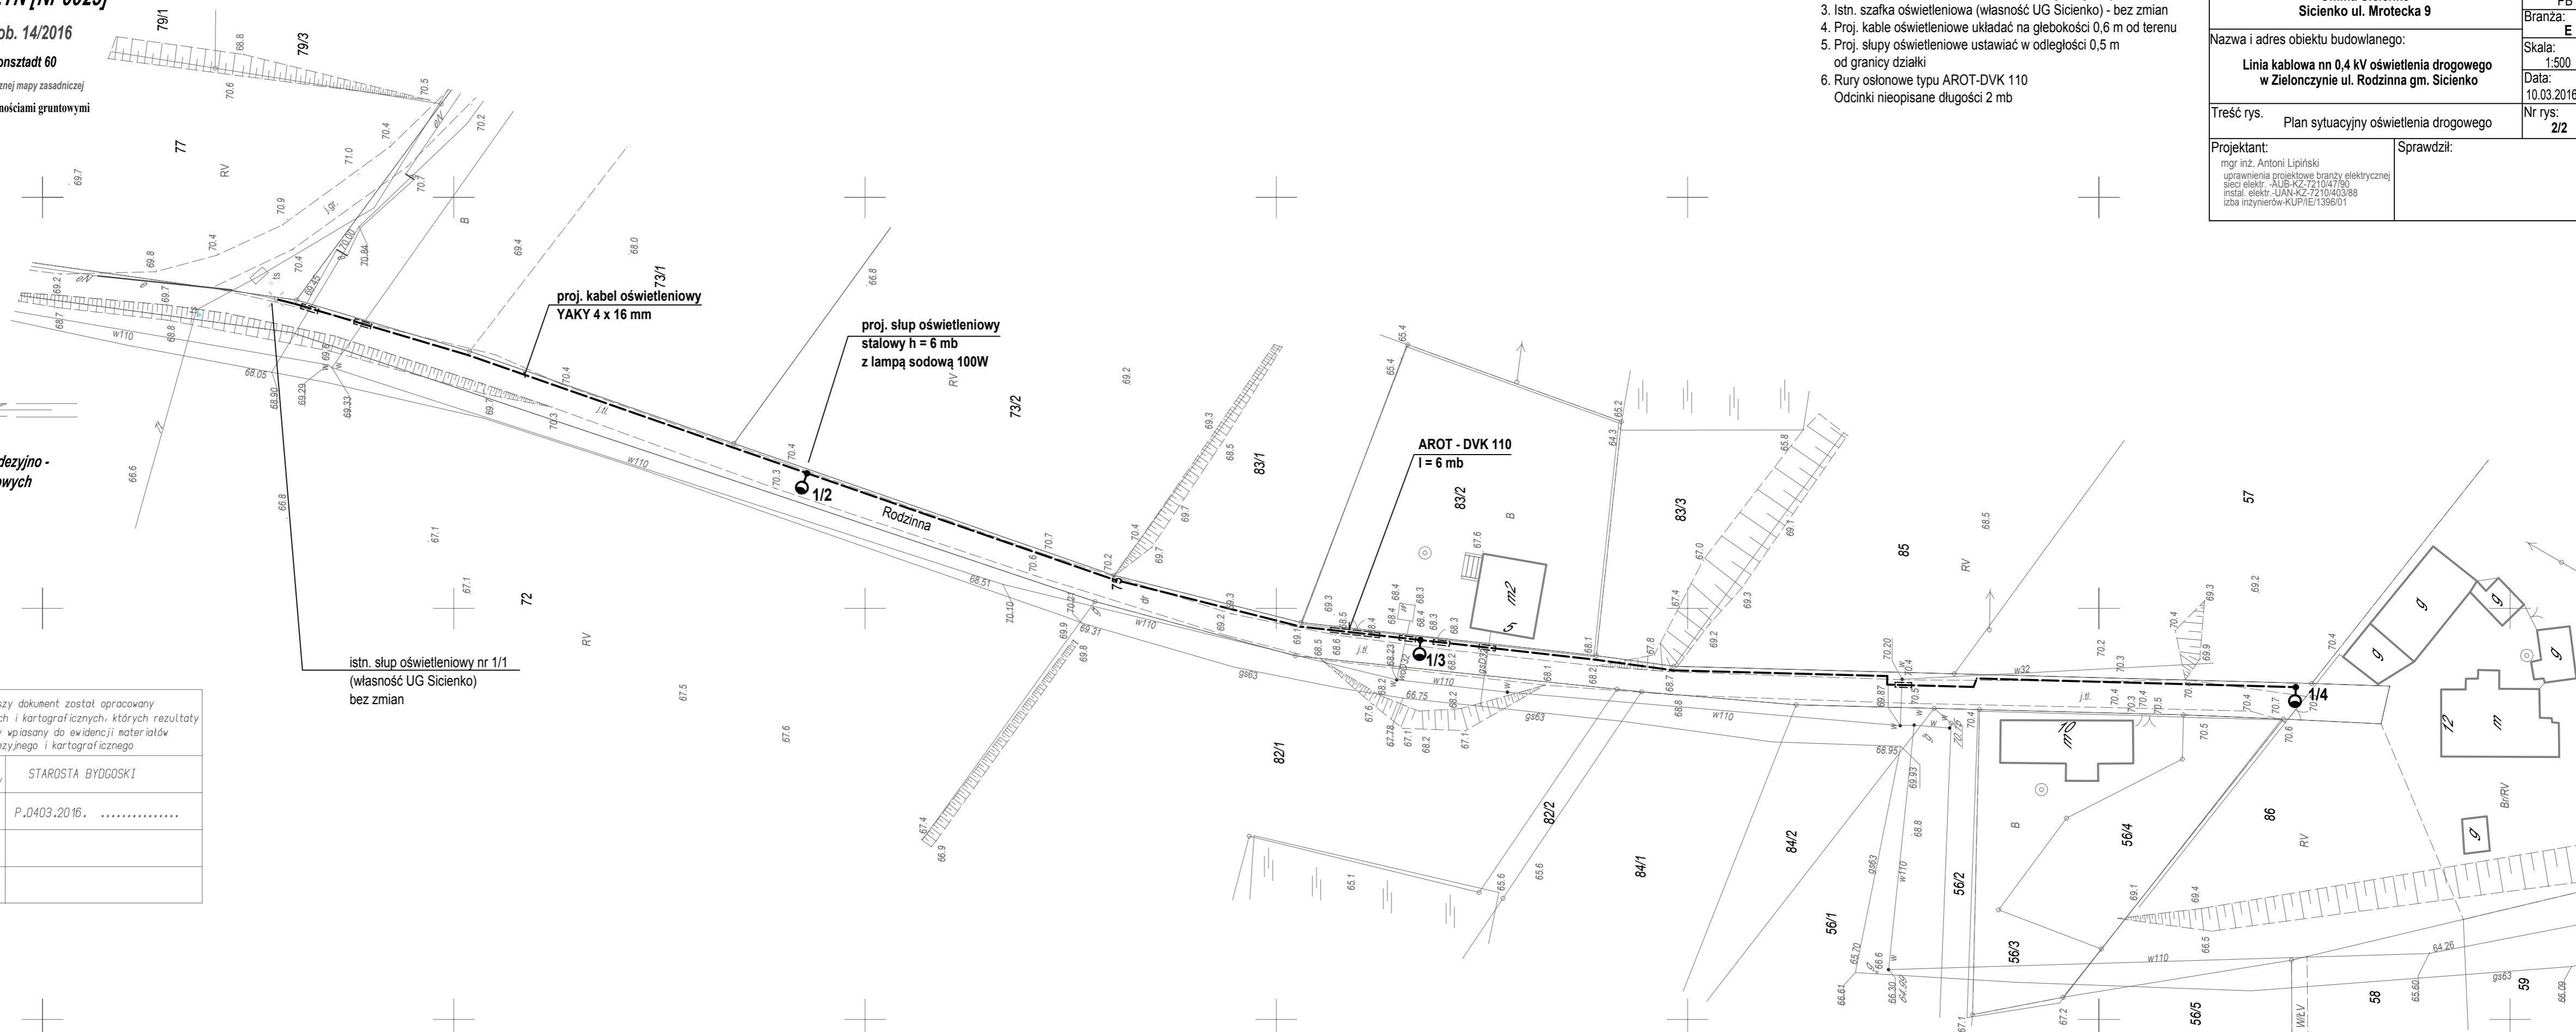

**UWAGI**

1. Sieć TN-C
2. Schemat układu zasilania oświetlenia drogowego - rys 1/2
3. Istn. szafka oświetleniowa (własność UG Sicienka) - bez zmian
4. Proj. kable oświetleniowe układać na głębokości 0,6 m od terenu
5. Proj. słupy oświetleniowe ustawiać w odległości 0,5 m od granicy działki
6. Rury osłonowe typu AROT-DVK 110  
 Odcinki nieopisane długości 2 mb

 Przedsiębiorstwo Usługowo - Produkcyjne i Handlowe <b>BUKOMEX sp. z o.o.</b> 85-061 Bydgoszcz ul. Matejki 7a tel./fax 052 321 93 15 NIP 5540308856	
Inwestor: <b>Gmina Sicienka</b> <b>Sicienka ul. Mrotecka 9</b>	Stadium: <b>PB</b> Branża: <b>E</b>
Nazwa i adres obiektu budowlanego: <b>Linia kablowa nn 0,4 kV oświetlenia drogowego w Zielonczynie ul. Rodzina gm. Sicienka</b>	Skala: <b>1:500</b> Data: <b>10.03.2016</b>
Treść rys.: <b>Plan sytuacyjny oświetlenia drogowego</b>	Nr rys.: <b>2/2</b>
Projektant: mgr inż. Antoni Lipiński uprawnienia projektowe branży elektrycznej sieci elektr. -AUB-KZ-7210/47/90 instal. elektr.-UAN-KZ-7210/46/3/88 izba inżynierów-KUP/IE/1396/01	Sprawdził: