

MAPA DO CELÓW PROJEKTOWYCH SKALA 1: 500

Województwo : kujawsko - pomorskie

Powiat : bydgoski

Gmina: Sicienko

Jedn. ewid. : Sicienko [040307_2]

OBRĘB: TERESIN [Nr 0024]

Działka nr 14/5

Id.6640.533.2016 Nr ks. rob. 28/2016

PUWG 2000 s.6 Ukł wys. Kronsztadt 60


Mapa powstała po zaktualizowaniu i przetworzeniu numerycznej mapy zasadniczej

Nie wykonano ustalenia obciążeń służebnościami gruntowymi

Nie wyklucza się istnienia w terenie również innych urządzeń podziemnych ułożonych, a nie zgłoszonych do inwentaryzacji geodezyjnej

MAPĘ WYKONAŁO 21.03.2016r.

**Przedsiębiorstwo Usług Geodezyjno -
Kartograficznych i Projektowych
"GRUNTMIAR" s.c.
Z. Łaniecki, K. Górski**

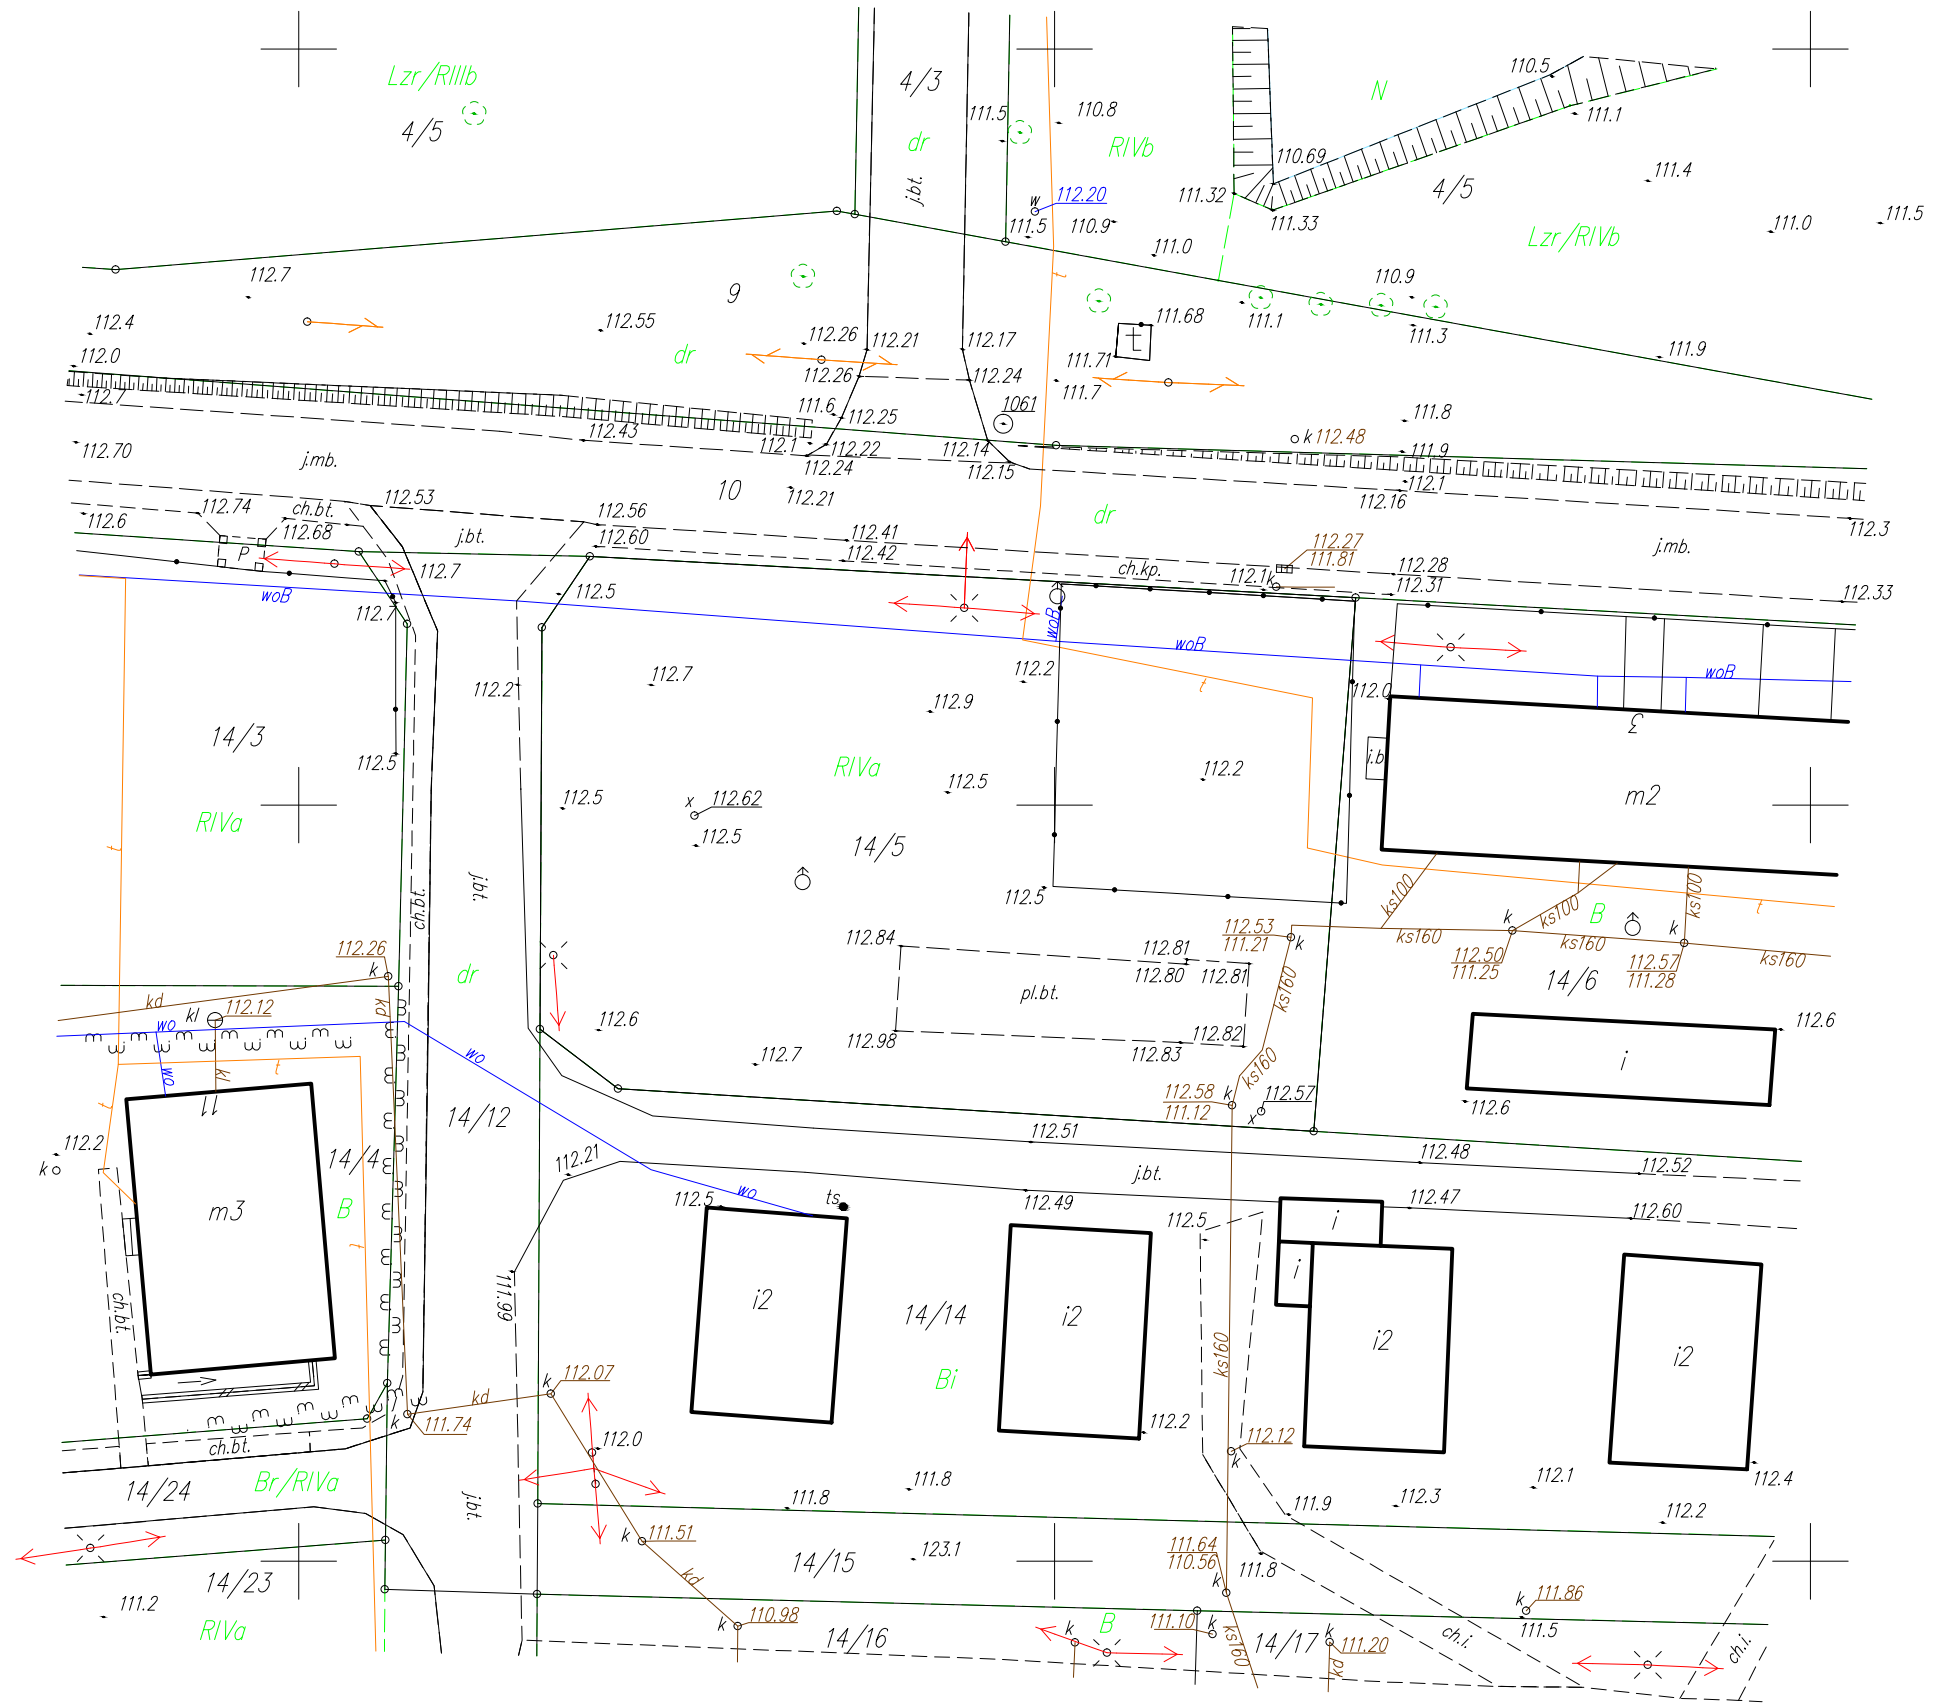

Poświadczam się, że niniejszy dokument został opracowany w wyniku prac geodezyjnych i kartograficznych, których rezultaty zawiera operat techniczny wpisany do ewidencji materiałów państwowego zasobu geodezyjnego i kartograficznego

Organ prowadzący państwowy zasób geodezyjny i kartograficzny	STAROSTA BYDGOSKI
Identyfikator ewidencyjny materiału zasobu - operatu technicznego	P.0403.2016.
Data wpisania operatu technicznego do ewidencji materiałów zasobu	