

MAPA DO CELÓW PROJEKTOWYCH
SKALA 1: 500

Województwo : kujawsko - pomorskie
Powiat : bydgoski
Gmina : Sicienka
Jedn. ewid. : 040307_2, Sicienka

OBRĘB: TRZEMIĘTOWO [Nr 0016]

Id 6640.312.2016

Nr ks. rob.12/2016

PWUG 2000 s.6 Ukł wys. Kronstadt 60


Mapa powstała po zaktualizowaniu numerycznej mapy zasadniczej

Nie wykonano ustalenia obciążeń służebnościami gruntowymi

Nie wyklucza się istnienia w terenie również innych urządzeń podziemnych ułożonych, a nie zgłoszonych do inwentaryzacji geodezyjnej

MAPĘ WYKONAŁO 19.02.2016r.

Przedsiębiorstwo Usług Geodezyjno -
Kartograficznych i Projektowych
"GRUNTMAR" s.c.
Z. Łaniecki, K. Górski

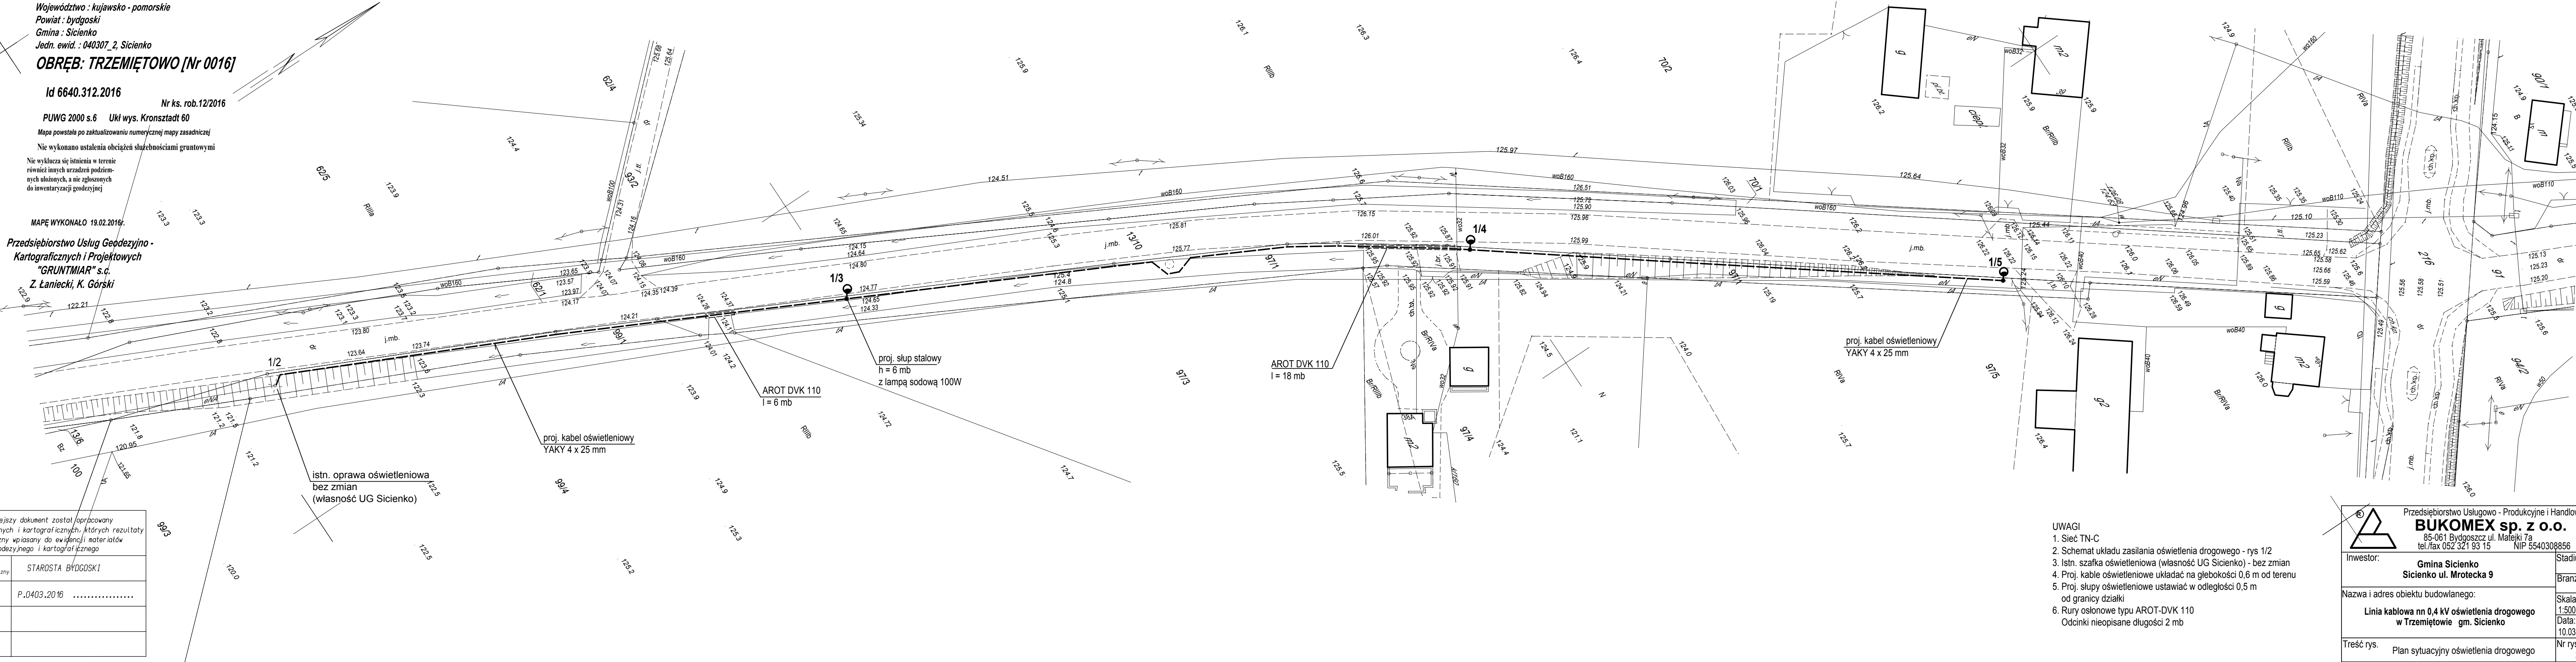

- UWAGI**
1. Sieć TN-C
 2. Schemat układu zasilania oświetlenia drogowego - rys 1/2
 3. Istn. szafka oświetleniowa (własność UG Sicienka) - bez zmian
 4. Proj. kable oświetleniowe układać na głębokości 0,6 m od terenu
 5. Proj. słupy oświetleniowe ustawiać w odległości 0,5 m od granicy działki
 6. Rury osłonowe typu AROT-DVK 110
Odcinki nieopisane długości 2 mb

| | |
|--|-------------------|
| Poświadczam, że niniejszy dokument został opracowany w wyniku prac geodezyjnych i kartograficznych, których rezultaty zawiera operat techniczny wpisany do ewidencji materiałów państwowego zasobu geodezyjnego i kartograficznego | |
| Organ prowadzący państwowy zasób geodezyjny i kartograficzny | STAROSTA BYDGOSKI |
| Identyfikator ewidencyjny materiału zasobu - operatu technicznego | P_0403.2016 |
| Data wpisania operatu technicznego do ewidencji materiałów zasobu | |
| Imię, nazwisko i podpis osoby reprezentującej organ | |

| | |
|--|--|
| <p>Przedsiębiorstwo Usługowo - Produkcyjne i Handlowe BUKOMEX sp. z o.o. 85-061 Bydgoszcz ul. Matejki 7a tel./fax 052 321 93 15 NIP 5540308856</p> | |
| Inwestor: Gmina Sicienka Sicienka ul. Mrotecka 9 | Stadium: PB Branża: E |
| Nazwa i adres obiektu budowlanego: Linia kablowa nn 0,4 kV oświetlenia drogowego w Trzemiętowie gm. Sicienka | Skala: 1:500 Data: 10.03.2016 |
| Treść rys. Plan sytuacyjny oświetlenia drogowego | Nr rys: 2/2 |
| Projektant: mgr inż. Antoni Lipiński uprawniający projektować branżę elektryczną sioła elektr. - A.US-KZ-721041750 instal. elektr. - J.AN-KZ-7210403188 Izba Inżynierów-KUPIE/1396/01 | Sprawdził: |