

**MAPA DO CELÓW PROJEKTOWYCH**  
**SKALA 1: 500**

Województwo : kujawsko - pomorskie  
Powiat : bydgoski  
Gmina: Sicienka  
Jedn. ewid. : Sicienka [040307\_2]

**OBRĘB: Wojnowo [Nr 0020]**

Id. 6640.308.2016 Nr ks. rob. 16/2016

PUWG 2000 s.6 Ukl wys. Kronsztadt 60


Mapa powstała po zaktualizowaniu mapy numerycznej pozyskanej z PODGIK w Bydgoszczy  
Nie wykonano ustalenia obciążeń służebnościami gruntowymi  
Nie wyklucza się istnienia w terenie również innych urządzeń podziemnych ułożonych, a nie zgłoszonych do inwentaryzacji geodezyjnej

MAPĘ WYKONAŁO 04.02.2016 r.

Przedsiębiorstwo Usług Geodezyjno - Kartograficznych i Projektowych  
"GRUNTMIAR" s.c.  
Z. Łaniecki, K. Górski

UWAGI

1. Sieć Tn-C
2. Schemat zasilania - rys 1/2
3. Proj. przewody zawieszacz na wys. min. 5,5 m od drogi
4. Proj. oprawy z lampą sodową 100W lub źródłem LED o strumieniu min. 7000 lx

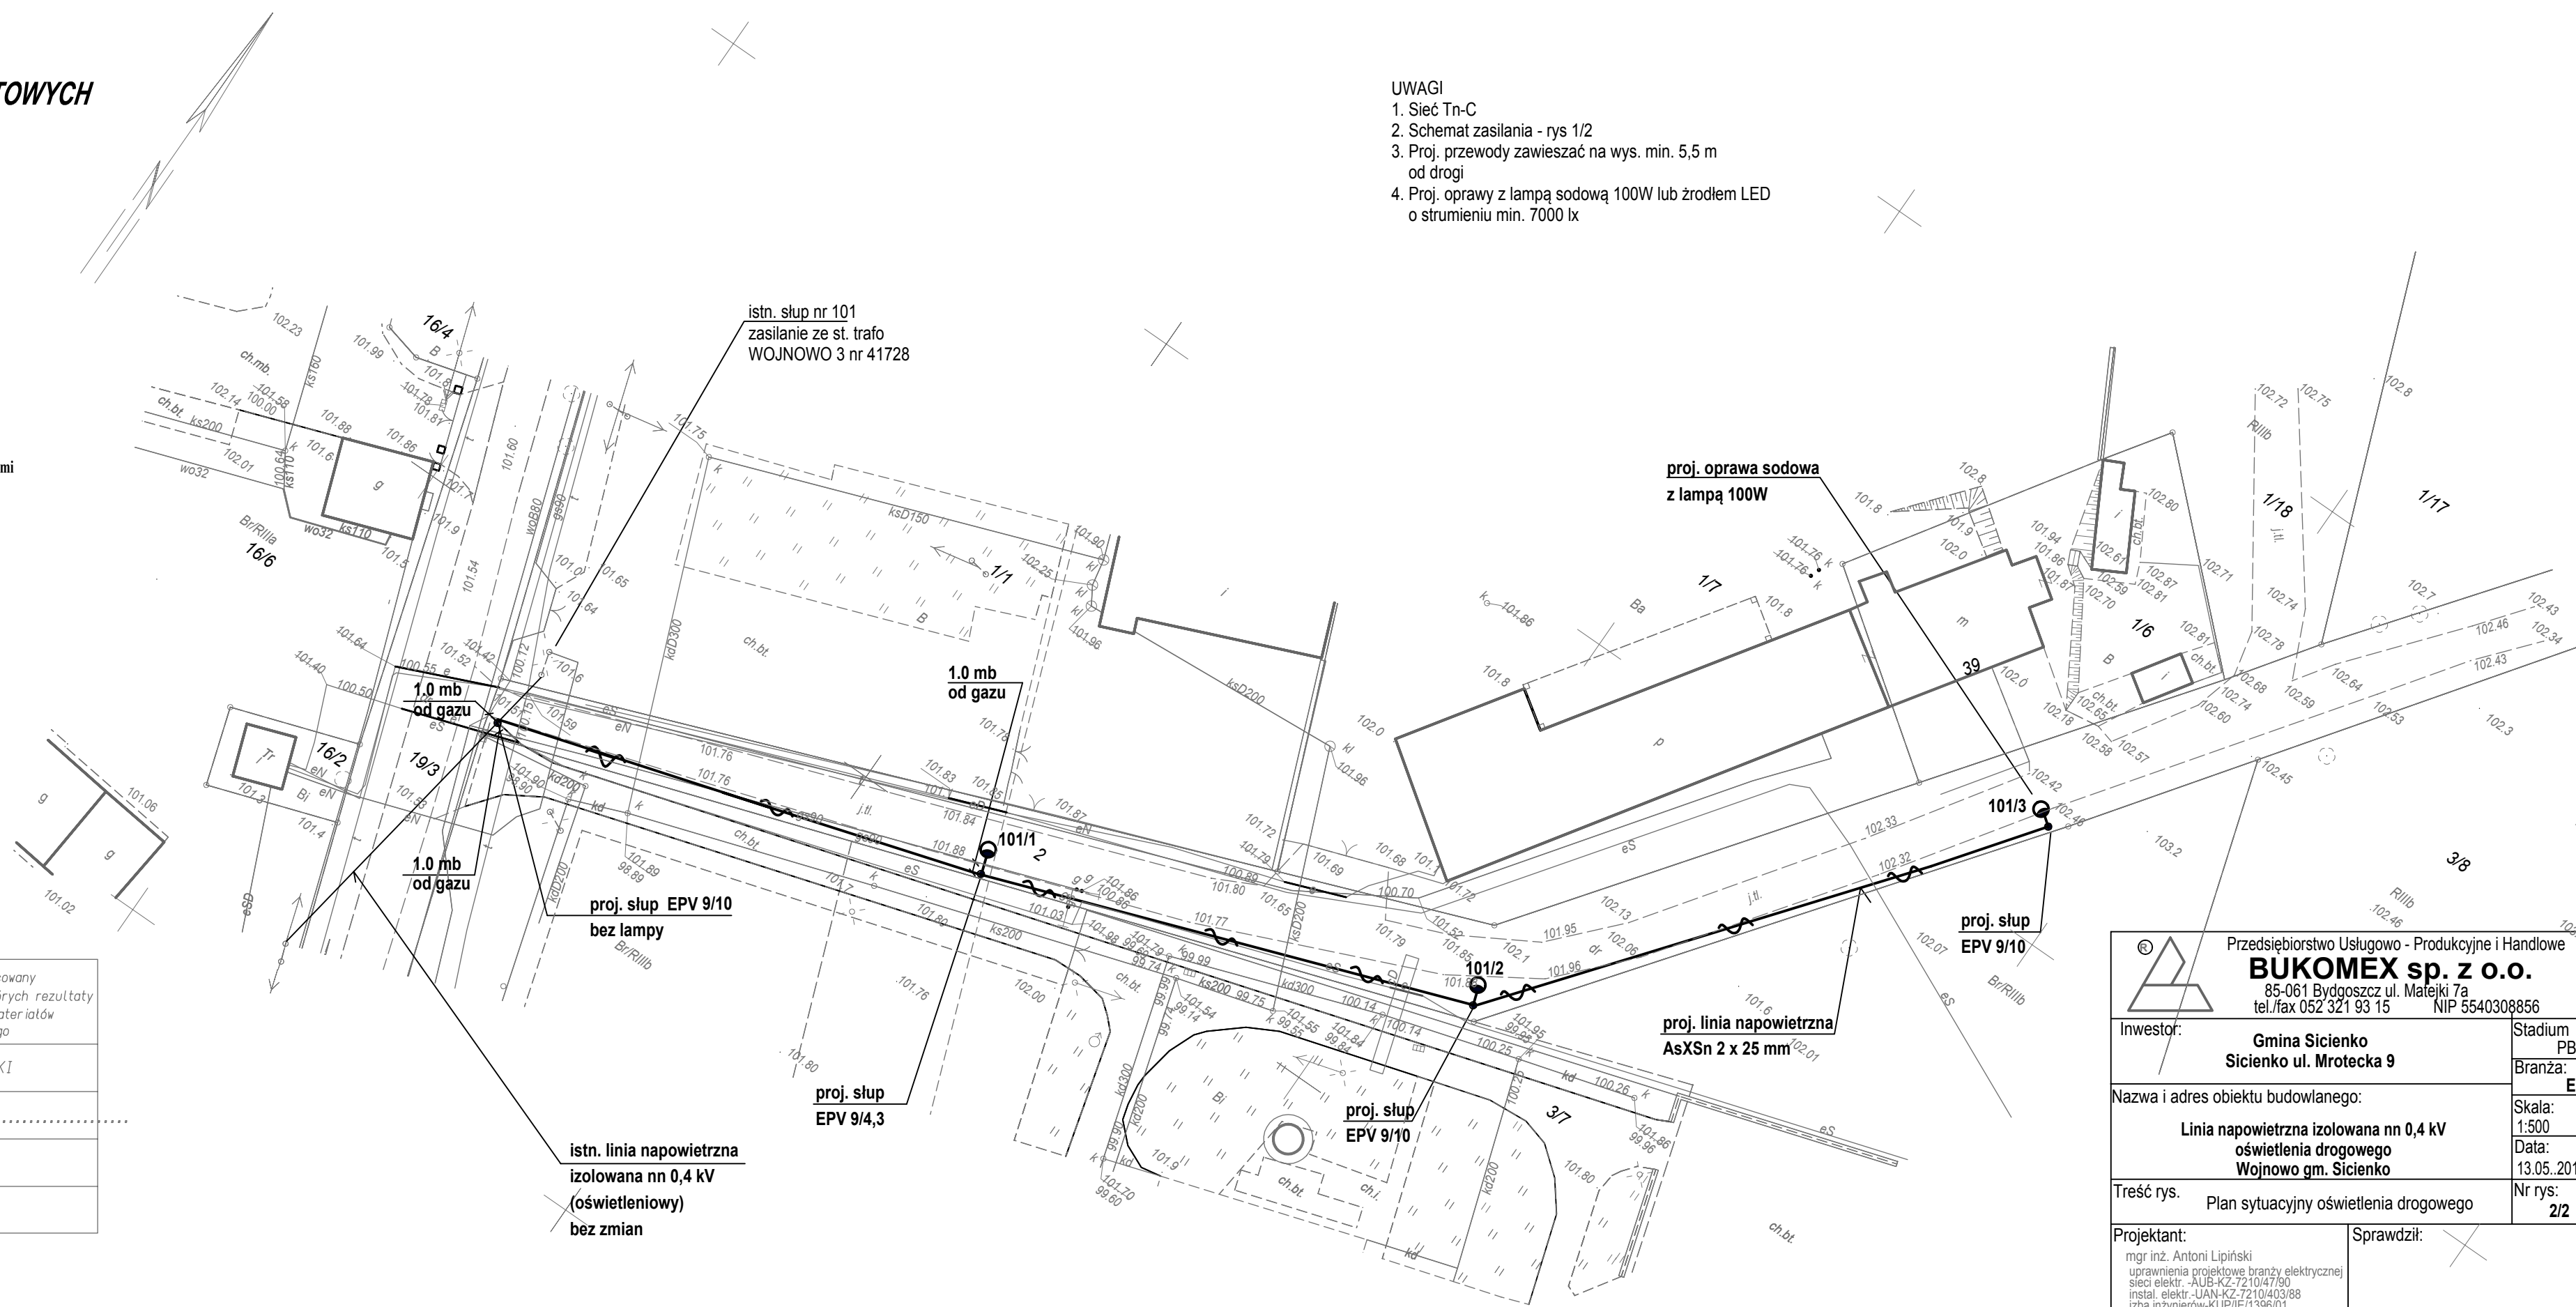

Poświadczam, że niniejszy dokument został opracowany w wyniku prac geodezyjnych i kartograficznych, których rezultaty zawiera operat techniczny wpisany do ewidencji materiałów państwowego zasobu geodezyjnego i kartograficznego	
Organ prowadzący państwowy zasób geodezyjny i kartograficzny	STAROSTA BYDGOSKI
Identyfikator ewidencyjny materiału zasobu - operatu technicznego	P.0403.2016. ....
Data wpisania operatu technicznego do ewidencji materiałów zasobu	
Imię, nazwisko i podpis osoby reprezentującej organ	

 Przedsiębiorstwo Usługowo - Produkcyjne i Handlowe <b>BUKOMEX sp. z o.o.</b> 85-061 Bydgoszcz ul. Matejki 7a tel./fax 052 321 93 15 NIP 5540308856	
Inwestor: <b>Gmina Sicienka</b> <b>Sicienka ul. Mrotecka 9</b>	Stadium <b>PB</b> Branża: <b>E</b>
Nazwa i adres obiektu budowlanego: <b>Linia napowietrzna izolowana nn 0,4 kV oświetlenia drogowego Wojnowo gm. Sicienka</b>	
Skala: <b>1:500</b> Data: <b>13.05.2016</b>	
Treść rys. Plan sytuacyjny oświetlenia drogowego Nr rys: <b>2/2</b>	
Projektant: mgr inż. Antoni Lipiński uprawnienia projektowe branży elektrycznej sieci elektr. -AUB-KZ-7210/47/90 instal. elektr.-UAN-KZ-7210/403/88 izba inżynierów-KUPIE/1396/01	Sprawdził: