

**MAPA DO CELÓW PROJEKTOWYCH  
SKALA 1: 500**

Województwo : kujawsko - pomorskie  
Powiat : bydgoski  
Gmina : Sicienka  
Jedn. ewid. : Sicienka [040307\_2]  
**OBRĘB: ZIELONCZYN [Nr 0023]**

Id.6640.311.2016 Nr ks. rob. 15/2016


PUWG "2000" s.6 Ukl wys. Kronstadt 60

Mapa powstała po zaktualizowaniu numerycznej mapy zasadniczej

Nie wykonano ustalenia obciążeń służebnościami gruntowymi  
Nie wyklucza się istnienia w terenie również innych urządzeń podziemnych ułożonych, a nie zgłoszonych do inwentaryzacji geodezyjnej


MAPĘ WYKONAŁO 01.02.2016r.

Przedsiębiorstwo Usług Geodezyjno -  
Kartograficznych i Projektowych  
**"GRUNTMIAR" s.c.**  
Z. Laniecki, K. Górski

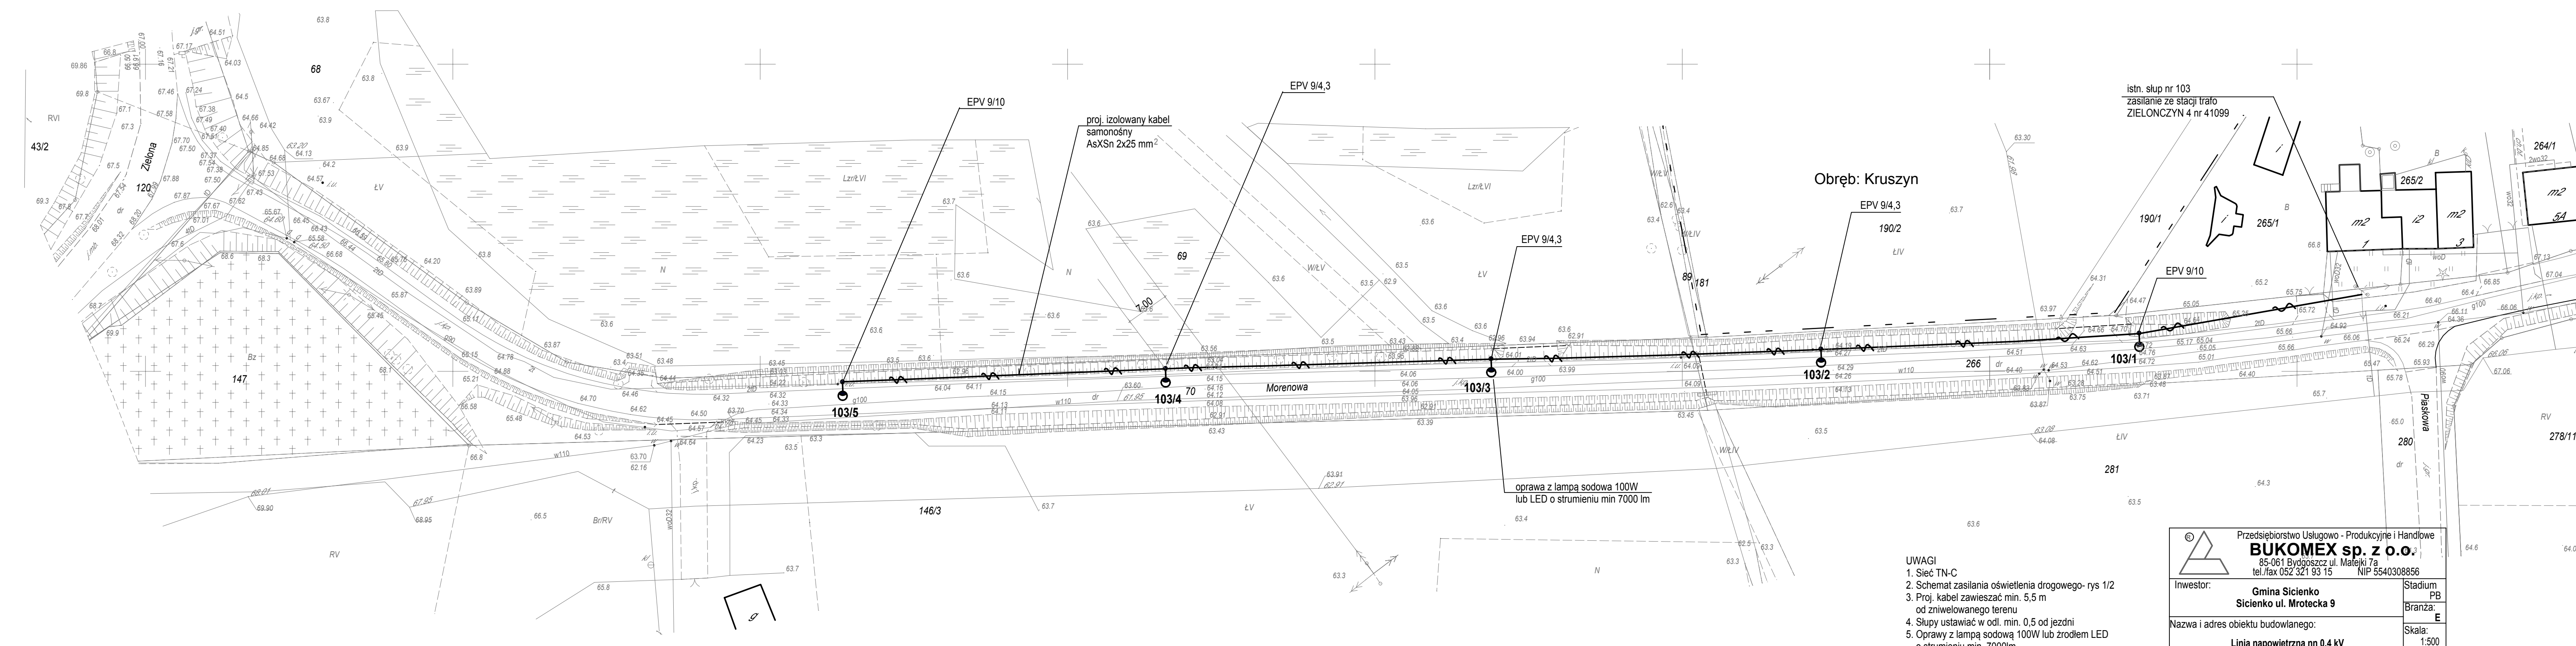

- UWAGI**
1. Sieć TN-C
  2. Schemat zasilania oświetlenia drogowego- rys 1/2
  3. Proj. kabel zawieszac min. 5,5 m od zniwelowanego terenu
  4. Słupy ustawiac w odl. min. 0,5 od jezdni
  5. Oprawy z lampą sodową 100W lub źródłem LED o strumieniu min. 7000lm

Poświadczam, że niniejszy dokument został opracowany w wyniku prac geodezyjnych i kartograficznych, których rezultaty zawiera operat techniczny wpisany do ewidencji materiałów państwowego zasobu geodezyjnego i kartograficznego	
Organ prowadzący państwowy zasób geodezyjny i kartograficzny	STAROSTA BYDGOSKI
Identyfikator ewidencyjny materiału zasobu - operatu technicznego	P.0403.2016. ....
Data wpisania operatu technicznego do ewidencji materiałów zasobu	
Imię, nazwisko i podpis osoby reprezentującej organ	

 Przedsiębiorstwo Usługowo - Produkcyjne i Handlowe <b>BUKOMEX sp. z o.o.</b> 85-061 Bydgoszcz ul. Matejki 7a tel./fax 052 321 93 15 NIP 5540308856	
Inwestor: <b>Gmina Sicienka                  Sicienka Brzoza 9</b>	Stadium PB Branża: E
Nazwa i adres obiektu budowlanego: <b>Linia napowietrzna nn 0,4 kV                  oświetlenia drogowego                  w Zielonczynie ul. Morenowa gm. Sicienka</b>	Skala: 1:500 Data: 13.05.2016
Treść rys. Plan sytuacyjny oświetlenia drogowego	Nr rys. 2/2
Projektant: mgr inż. Antoni Lipiński uprawniający projektować branżę elektrycznej sieci elektr. - AUB-KZ-72104750 instal. elektr. - UAN-KZ-721040368 cza inżynierów-KUP/IC/1396/01	Sprawdził: