

MAPA DO CELÓW PROJEKTOWYCH
SKALA 1: 500

Województwo : kujawsko - pomorskie
Powiat : bydgoski
Gmina : Sicienka
Jedn. ewid. : Sicienka [040302_2]

OBRĘB: KRUSZYN [Nr 0002]

Id.6640.976.2017

Nr ks. rob. 43/2017

PUWG 2000 strefa 6 Ukl wys. Kronstadt 60


Nie wyklucza się istnienia w terenie również innych urządzeń podziemnych ułożonych, a nie zgłoszonych do inwentaryzacji geodezyjnej

Mapa powstała po zaktualizowaniu numerycznej mapy zasadniczej

MAPĘ WYKONAŁO 02.03.2017r.

Przedsiębiorstwo Usług Geodezyjno -
Kartograficznych i Projektowych
"GRUNTMAR" s.c.
Z Łaniecki, K. Górski

Poświadczam, że niniejszy dokument został opracowany w wyniku prac geodezyjnych i kartograficznych, których rezultaty zawiera operat techniczny wpisany do ewidencji materiałów państwowego zasobu geodezyjnego i kartograficznego	
Organ prowadzący państwowy zasób geodezyjny i kartograficzny	STAROSTA BYDGOSKI
Identyfikator ewidencyjny materiału zasobu - operatu technicznego	P.0403.2017.
Data wpisania operatu technicznego do ewidencji materiałów zasobu	
Imię, nazwisko i podpis osoby reprezentującej organ	

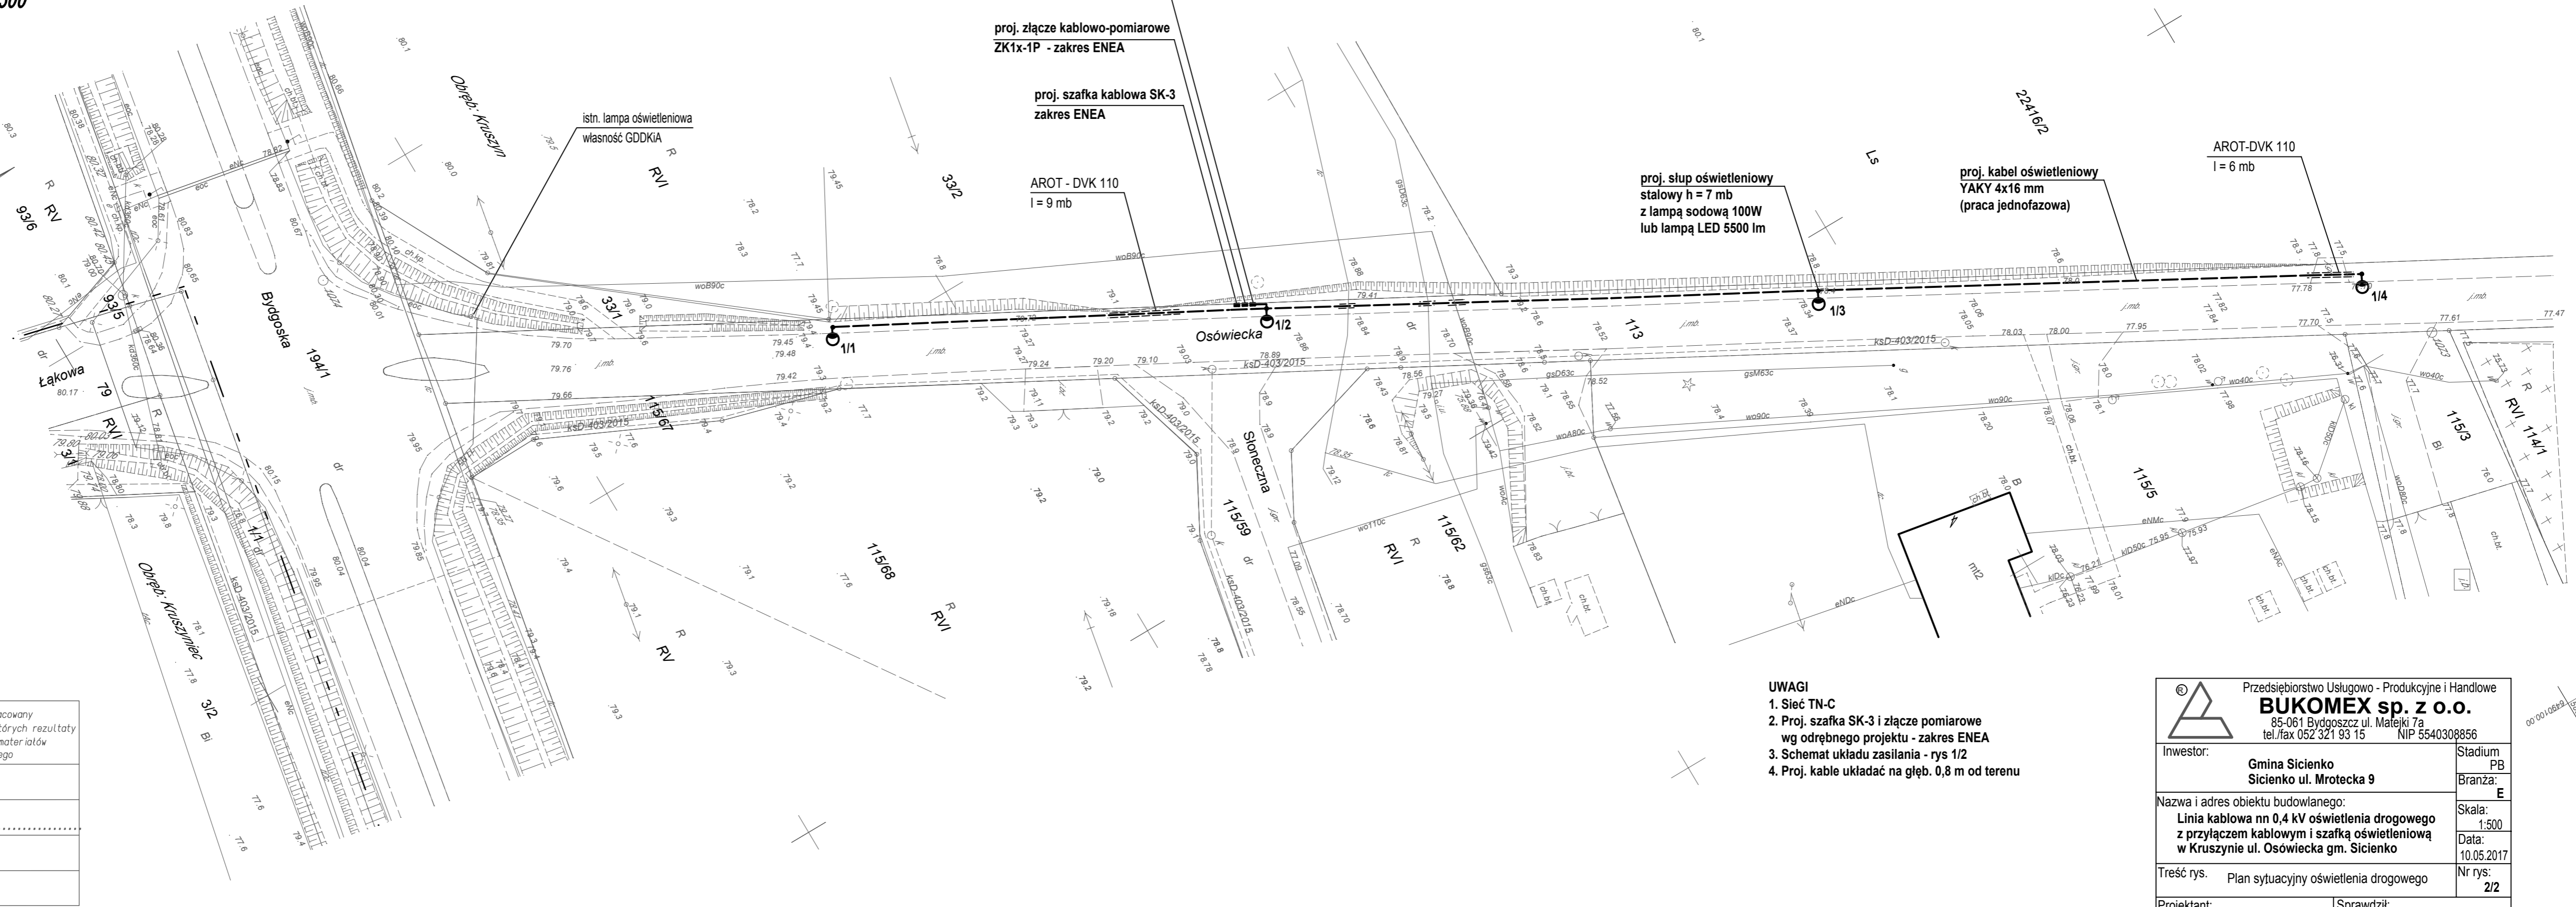

- UWAGI**
1. Sieć TN-C
 2. Proj. szafka SK-3 i złącze pomiarowe wg odrębnego projektu - zakres ENEA
 3. Schemat układu zasilania - rys 1/2
 4. Proj. kable układać na głęb. 0,8 m od terenu

 Przedsiębiorstwo Usługowo - Produkcyjne i Handlowe BUKOMEX sp. z o.o. 85-061 Bydgoszcz ul. Matejki 7a tel./fax 052 321 93 15 NIP 5540308856	
Investor:	Gmina Sicienka Sicienka ul. Mrotecka 9
Stadium	PB
Branża:	E
Nazwa i adres obiektu budowlanego:	Linia kablowa nn 0,4 kV oświetlenia drogowego z przyłączem kablowym i szafka oświetleniową w Kruszynie ul. Osowiecka gm. Sicienka
Skala:	1:500
Data:	10.05.2017
Treść rys.	Plan sytuacyjny oświetlenia drogowego
Nr rys:	2/2
Projektant:	mgr inż. Antoni Lipiński uprawnienia projektowe branży elektrycznej sieci elektr. - AUE-KZ-7210/4790 instal. elektr. - UAN-KZ-7210/403/88 Izba inżynierów KUPIE/1396/01
Sprawdził:	