

MAPA DO CELÓW PROJEKTOWYCH
SKALA 1: 500

Województwo : kujawsko - pomorskie
Powiat : bydgoski
Gmina : Sicienka
Jedn. ewid. : Sicienka [040307_2]
OBREB: Mochle [Nr 0006]
Id. 6640.973.2017Nr ks. rob. 45/2017
PWN 2000 s.6 Ukt wys. Kronstadt 60

Mapa powstała po zakwalifikowaniu mapy
numerycznej pozyskanej z PDBGK w Bydgoszczy


Nie wykonano ustalenia obciążeń słupkami gruntowymi

Nie wyklucza się istnienia w terenie
również innych urządzeń podziem-
nych ulicznych, a nie zgłoszonych
do inwentaryzacji geodezyjnej

MAPA WYKONAŁO 05.04.2017r.

Przedsiębiorstwo Usług Geodezyjno -
Kartograficznych i Projektowych
"GRUNTIAR" s.c.
Z. Łaniecki, K. Górski

Posiadaacza słu, że niniejszy dokument został opracowany w wyniku prac geodezyjnych i kartograficznych, których rezultaty zawiera operat techniczny wpisany do ewidencji i materiałów państwowego zasobu geodezyjnego i kartograficznego	
Organ prowadzący państwowy zespół geodezyjny i kartograficzny	STAROSTA BYDGOSKI
Identyfikator ewidencyjny materiału zasobu - operatu technicznego	P.0403.2017.
Data wpisania operatu technicznego do ewidencji materiału zasobu	
Imię, nazwisko i podpis osoby reprezentującej organ	

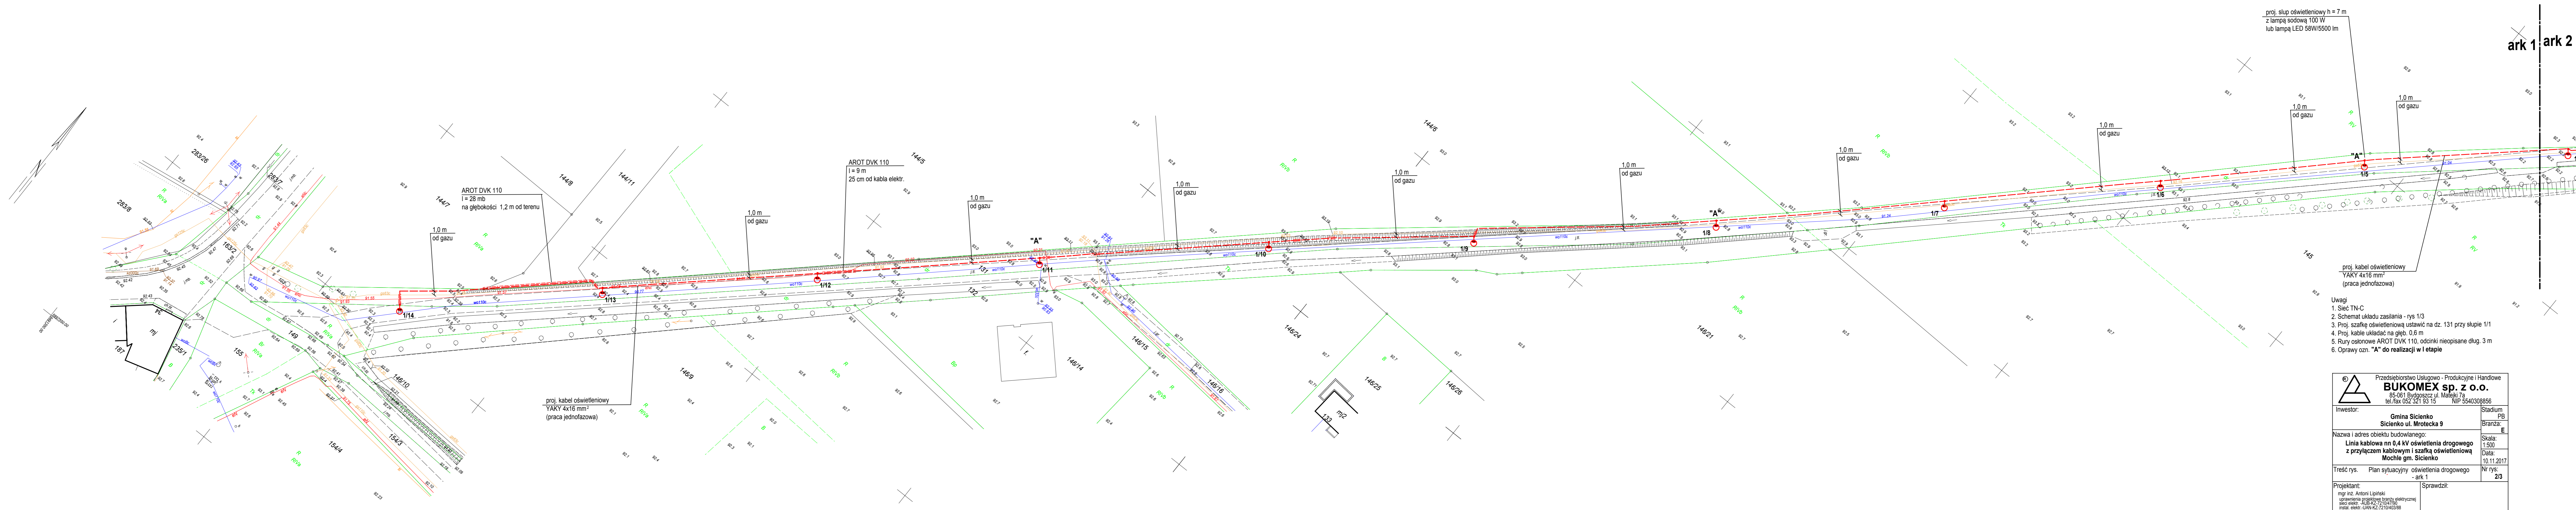

- proj. słup oświetleniowy h = 7 m
z lampą sodową 100 W
lub lampą LED 58W/5500 lm
- proj. kabel oświetleniowy
YAKY 4x16 mm²
(praca jednofazowa)
- Uwagi
1. Sieć TN-C
2. Schemat układu zasilania - rys 1/3
3. Proj. szafkę oświetleniową ustawić na dz. 131 przy stopie 1/1
4. Proj. kable układać na głęb. 0,6 m
5. Rury osłonowe AROT DVK 110, odcinki nieopisane dług. 3 m
6. Oprawy ozn. "A" do realizacji w I etapie

Przedsiębiorstwo Usługowo - Produkcyjne i Handlowe BUKOMEX sp. z o.o. 85-061 Bydgoszcz ul. Matejki 7a tel./fax 052 321 93 15 NIP 5540308856	
Investor:	Stadium
Gmina Sicienka Sicienka ul. Mrotecka 9	PB
	Branża:
	E
Nazwa i adres obiektu budowlanego:	Skala:
Linia kablowa nn 0,4 KV oświetlenia drogowego z przyłączem kablowym i szafką oświetleniową Mochle gm. Sicienka	1:500
	Data:
	10.11.2017
Treść rys. Plan sytuacyjny oświetlenia drogowego - ark 1	Nr rys:
	2/3
Projektant:	Sprawdził:
mgr inż. Antoni Lipiński uprawnienia projektowa branża elektrycznej sieci elek. - AUB-KZ-72104763 instal. elektr. - UAN-KZ-721040308 czł. inżynierów - KUP/IEI.1396/01	

ark 1 ark 2