

MAPA DO CELÓW PROJEKTOWYCH
SKALA 1:500

Województwo : kujawsko - pomorskie
Powiat : bydgoski
Gmina : Sicienka
Jedn. ewid. : Sicienka [040307_2]

ORPEB: UGODA /Nr 0018/

Sakcje mapy nr 6.195.18.201.2, 1.4, 2.1, 2.3, 3.2, 4.1
Id 6640.728.2018 Nr ks. rob. 27/2018
P.L.W.G. 2000 s. 6 UK WyS. Konstradzi 60


Mapa powstała po zakalkulowaniu i przewiezieniu
numerycznej mapy zasadniczej

Nie wyklucza się istnienia w terenie
formacji innych urządzeń podziem-
nych niezobowiązujących, a nie zgłoszonych
do ewidencji geodezyjnej!

Nie wykonano ustaleńa obciążenia siłami ziemskimi gruntuwymi

MAPE WYKONAŁO 26.02.2018 r.
**Przedsiębiorstwo Usług Geodezyjno -
Kartograficznych i Projektowych
"GRUNTIAR" s.c.**
Z. Laniecki, K. Górski

Posiadacz sła, ze niniejszy dokument zostal opracowany w wyniku prac geodezyjnych i kartograficznych, ktorych rezultaty zawiera oparnt techniczny odpowiadajacy do ewidencji metryczki podstawowego zasadu geodezyjnego i kartograficznego	Organ prowadzacy podstawkowy zasad geodezyjny i kartograficzny	STAROSTA BYDGOSKI
Identyfikacja punktow metrycznych i kwadratu technicznego	Organ prowadzacy podstawkowy zasad geodezyjny i kartograficzny	P.0403.2018.
Data wykonania operacji technicznej do ewidencji metryczki zasadu	Instytucja, podpis osoby reprezentujacej organ	

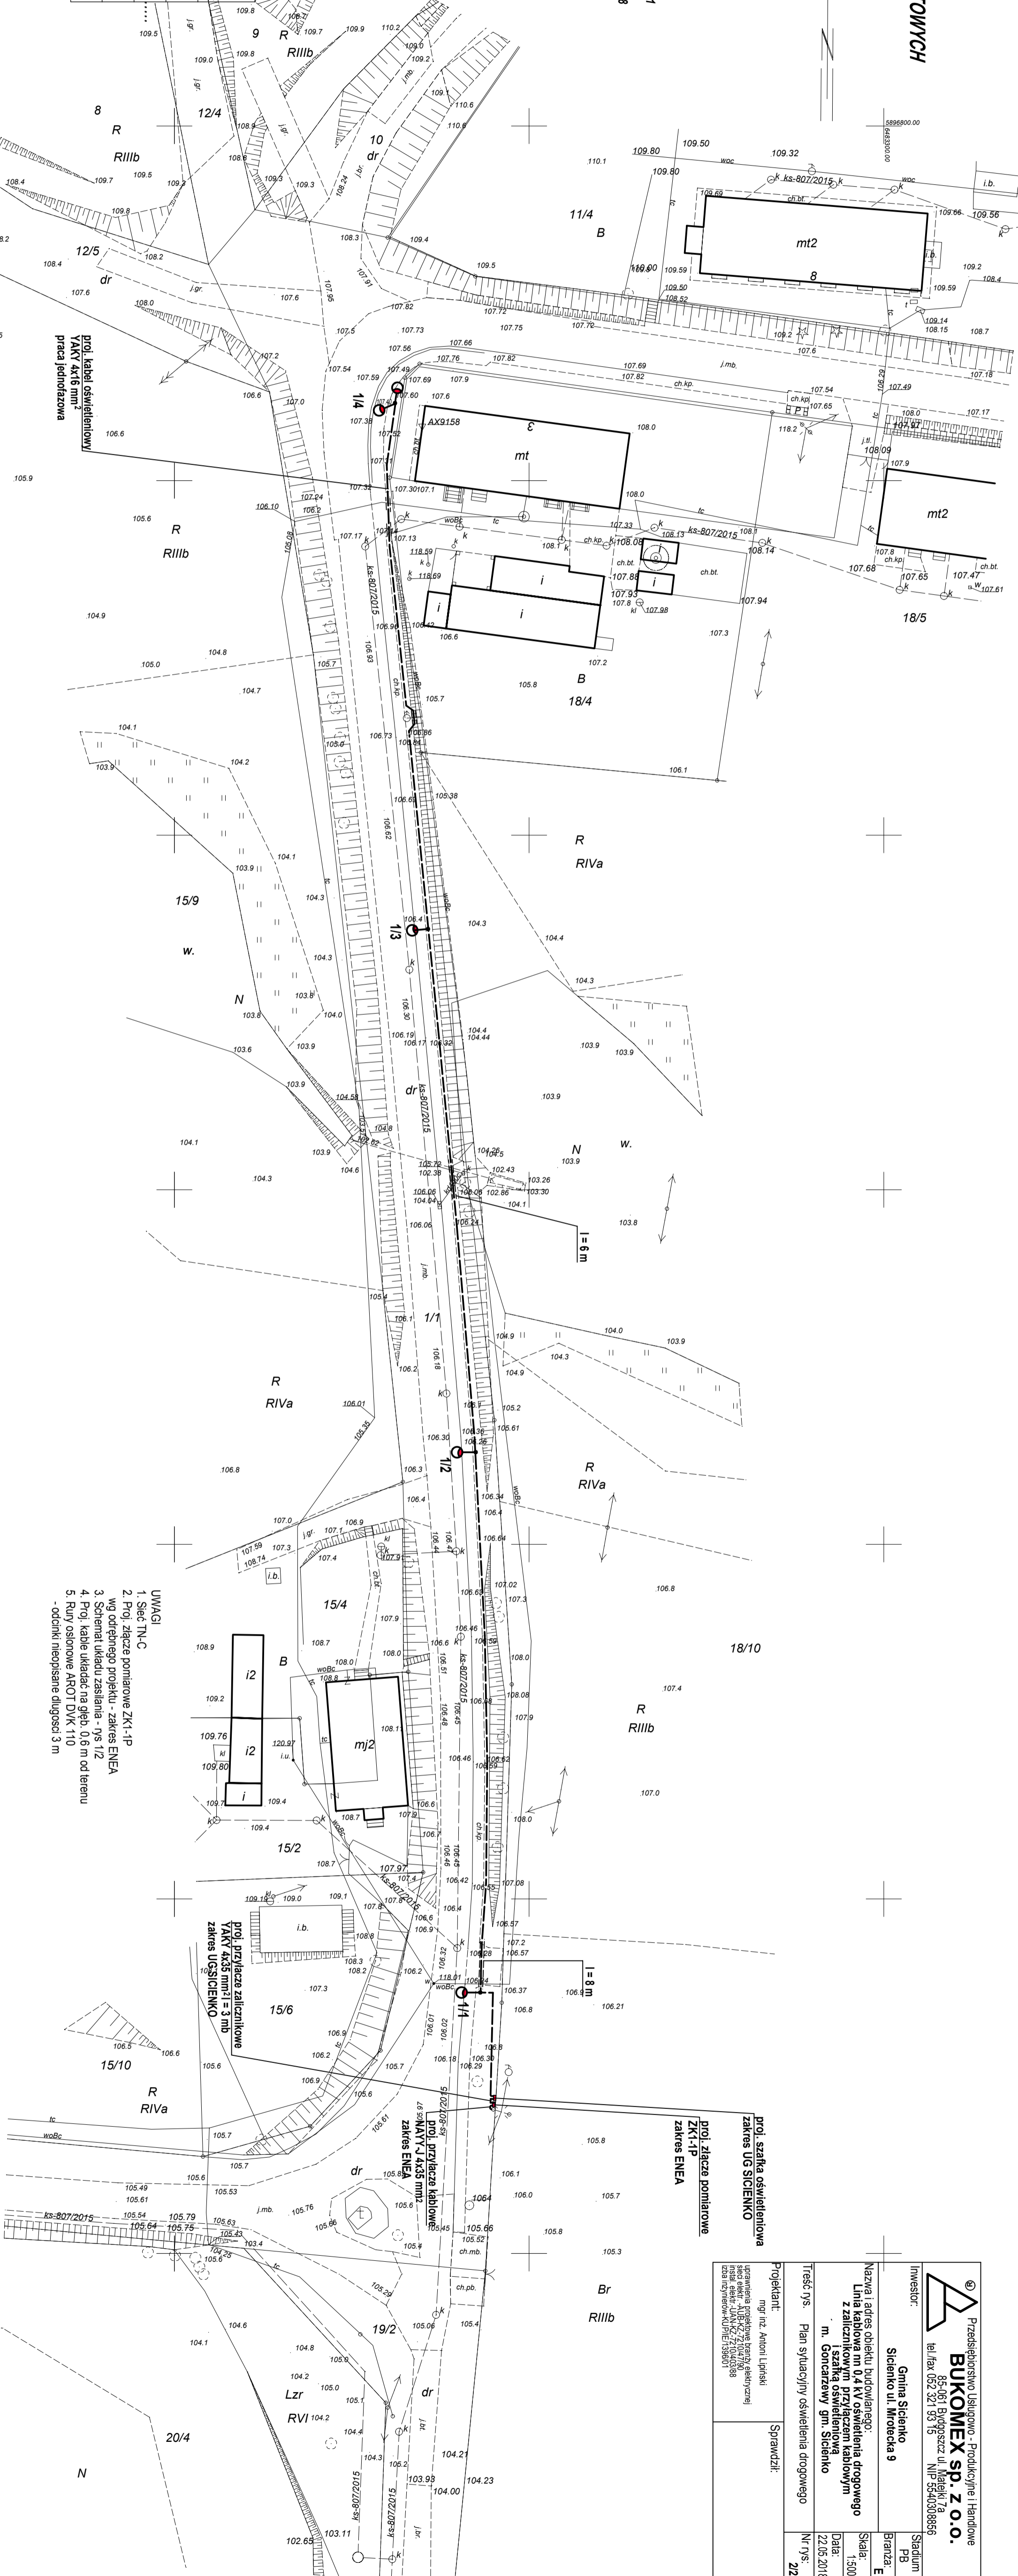

- UWAGI**
1. Sieć TN-C
 2. Proj. złącze pomiarowe ZK1-1P wg odrębnego projektu - zakres ENEA
 3. Schemat układu zasilania - rys 1/2
 4. Proj. kabie układać na głęb. 0,6 m od terenu
 5. Rury osłoniowe AROTI DVK 110 - odcinki nieopisane długości 3 m

<p>Przedsiębiorstwo Usługowo - Produkcyjne i Handlowe BUKOMEX SP. Z O.O. 85-061 Bydgoszcz ul. Młocińskiego 7a tel./fax 052 321 93 15 NIP 55440308856</p>	
Investor:	Gmina Sicienka Sicienka ul. Młocińskiego 9
<p>Nazwa i adres obiektu budowlanego: Linia kablowa m. 0,4 kV oświetlenia drogowego z zaliczkowym przyłączem kablowym m. Goniczarzewy gm. Sicienka</p>	
Testc rys.:	Plan sytuacyjny oświetlenia drogowego
Projektant:	mgr inż. Antoni Lipiński
Sprawił:	
<p>Urządzenie ogólnokablowe (zbiornik) zasilający sieci elek. - AUK-272/104/0388 Instal. elek. - AUK-272/104/0388 Data i rysunek: 01.10.2018</p>	
Stadium:	FB
Branża:	E
Skala:	1:500
Data:	22.05.2018
Nr rys.:	2/2