


MAPA DO CELÓW PROJEKTOWYCH
SKALA 1: 500

Województwo : kujawsko - pomorskie
 Powiat : bydgoski
 Gmina: Sicienko
 Jedn. ewid. : Sicienko [040307_2]
OBREB: STRZELEWO [Nr 0014]
 Id.6640.291.2017 Nr ks. rob. 14/2017
 PUWG 2000 s.6 Ukl wys. Kronsztadt 60

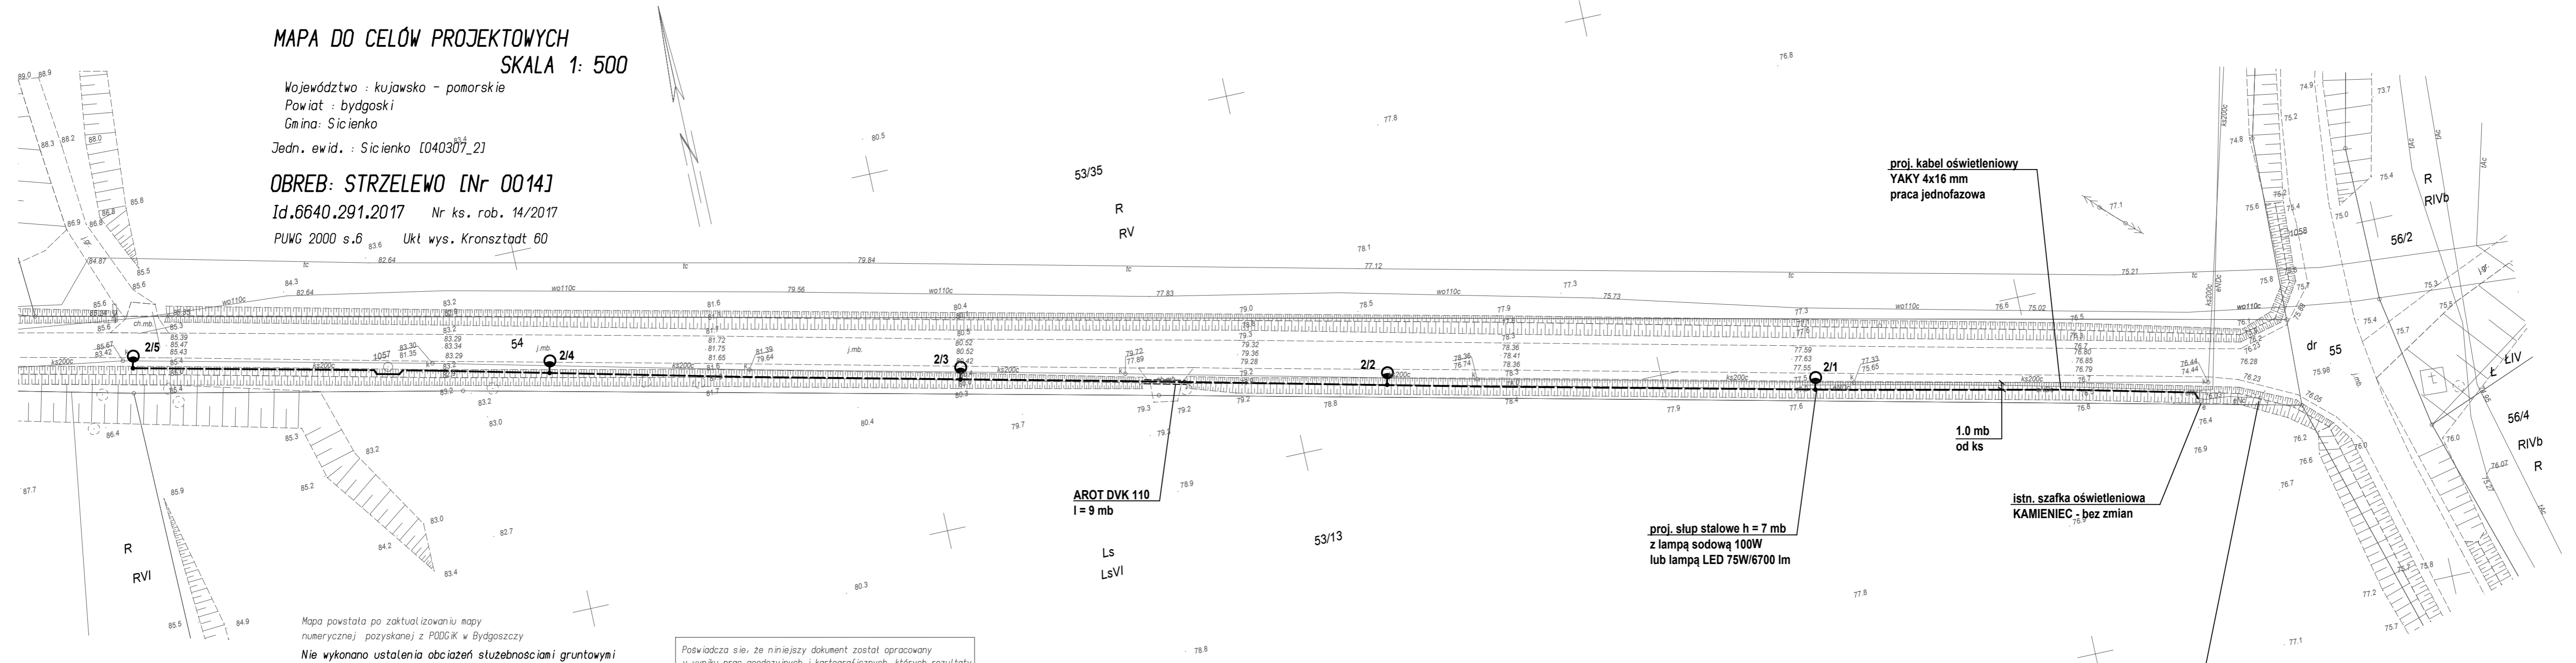

Mapa powstała po zaktualizowaniu mapy numerycznej pozyskanej z POGG-K w Bydgoszczy
Nie wykonano ustalenia obciążeń służebnościami gruntowymi
 Nie wyklucza istnienia w terenie również innych urządzeń podziemnych ułożonych, a nie zgłoszonych do inwentaryzacji geodezyjnej
 MAPE WYKONAŁO 31.01.2017r.

Przedsiębiorstwo Usług Geodezyjno - Kartograficznych i Projektowych "GRUNTMIAR" s.c.
 Z. Łaniecki, K. Górski

Poświadczam, że niniejszy dokument został opracowany w wyniku prac geodezyjnych i kartograficznych, których rezultaty zawiera operat techniczny wpisany do ewidencji materiałów państwowego zasobu geodezyjnego i kartograficznego

Organ prowadzący państwowy zasób geodezyjny i kartograficzny	STAROSTA BYDGOSKI
Identyfikator ewidencyjny materiału zasobu - operatu technicznego	P.0403.2017.
Data wpisania operatu technicznego do ewidencji materiałów zasobu	
Imię, nazwisko i podpis osoby reprezentującej organ	

- UWAGI**
1. Sieć TN-C
 2. Schemat układu zasilania - rys 1/2
 3. Proj. kabel oświetleniowy układać w odl. 1,0 m od istn. kanalizacji sanitarnej
 4. Kabel układać na głęb. 0,8 mb od terenu
 5. Proj. słupy ustawiać w odległości min 1,0 m od jezdni

Przedsiębiorstwo Usługowo - Produkcyjne i Handlowe BUKOMEX sp. z o.o. 85-061 Bydgoszcz ul. Matejki 7a tel./fax 052 321 93 15 NIP 5540308856	
Inwestor: Gmina Sicienko Sicienko ul. Mrotecka 9	Stadium PB Branża: E
Nazwa i adres obiektu budowlanego: Linia kablowa nn 0,4 kV oświetlenia drogowego w Kamieńcu gm. Sicienko	Skala: 1:500 Data: 12.04.2017
Treść rys. Plan sytuacyjny oświetlenia drogowego	Nr rys: 2/2
Projektant: mgr inż. Antoni Lipiński uprawnienia projektowe branży elektrycznej sieci elektr. -AUB-KZ-7210/47/90 instal. elektr.-UAN-KZ-7210/403/88 izba inżynierów-KUPIE/1396/01	Sprawdził: