


MAPA DO CELÓW PROJEKTOWYCH  
SKALA 1:500

Powiat : bydgoski  
Gmina : Sicienko  
Jedn. ewid. : Sicienko (040307\_2)  
**OBREB: UGODA (Nr 0018)**  
Dokaje mapy nr 8.136.18.20.1.2, 1.A, 2.1, 2.2, 3.1, 4.1  
Id.6840.728.2018 Nr los. rob. 23/2018  
P.J.L.W.G. 2000 s.6 Uli wył. Krowczyński 60

Mapa powstała po zakwalifikowaniu i przetworzeniu  
materiału mapy zasadniczej  
Nie wykonano ustaleń obciążenia słabościami granicznymi

MAPA WYKONANO 28.02.2018 r.  
Przedsiębiorstwo Usług Geodezyjno-  
Kartograficznych i Projektowych  
"GRUNTMIAR" s.c.  
Z Łaniewic, K. Górski

Powierzono słu. za rzetelność danych zawartych w niniejszym projekcie w zakresie prac geodezyjnych i kartograficznych, których rezultaty stanowią oparcie techniczne i dowodowe do ewidencji i aktów lokalu planistycznego zgodnie z przepisami i kartograficznymi	
Opis prowadzący prace geodezyjne i kartograficzne	STAROSTA BYDGOSKI
Opis wykonawcy	P.0403.2018
Opis odbiorcy	
Opis wykonawcy	
Opis odbiorcy	

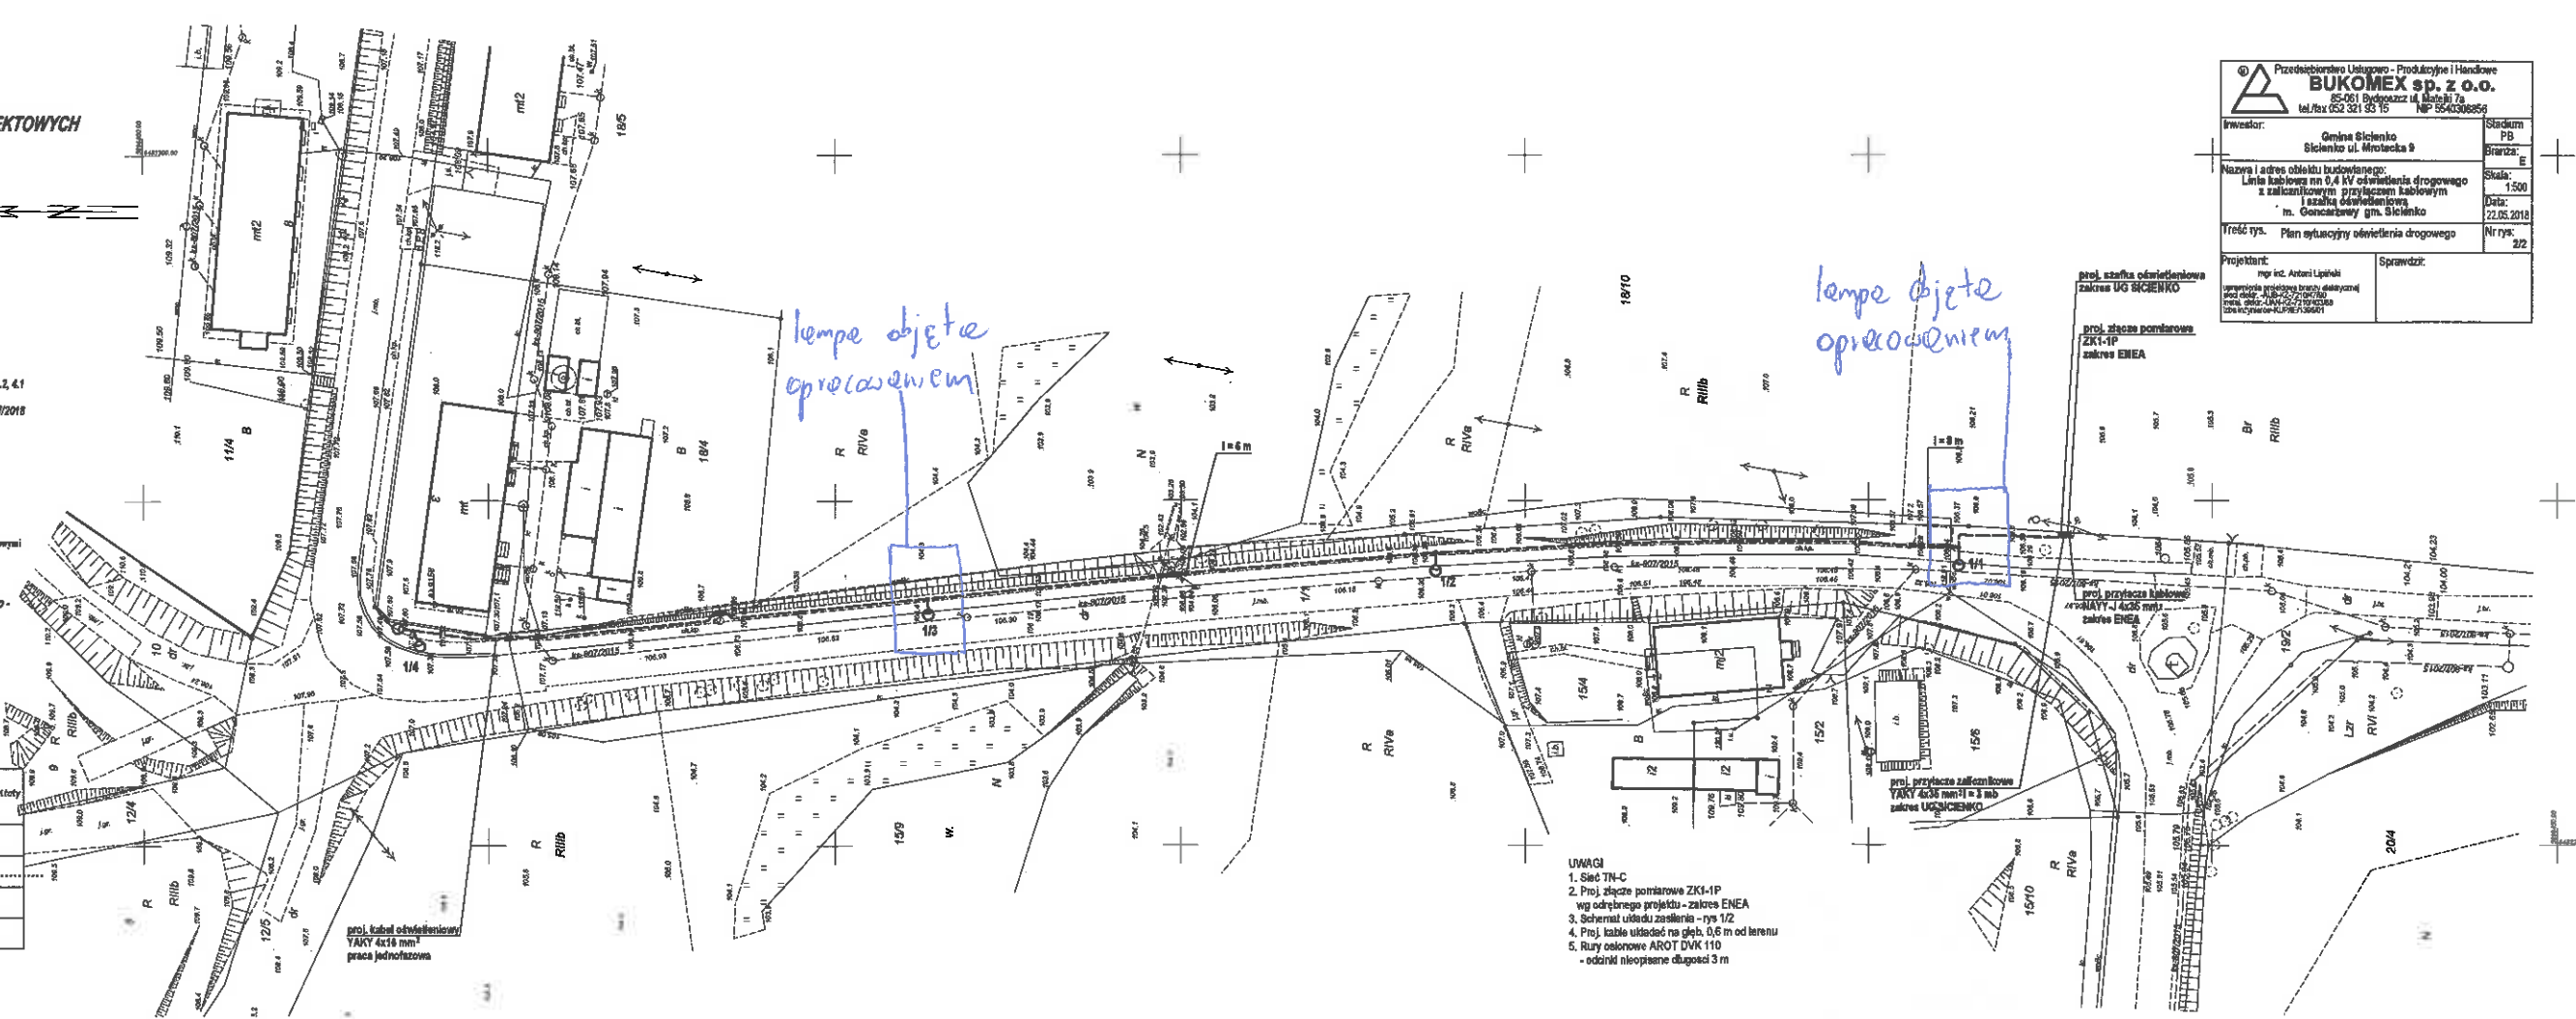

- UWAGI
1. Sieć TN-C
  2. Proj. złącze pomiarowe ZKI-1P wg odrębnego projektu - zakres ENEA
  3. Schemat układu zasilania - rys 1/2
  4. Proj. kable ułożone na głęb. 0,6 m od terenu
  5. Rury osłonowe AROT DVK 110 - odizol. nieopierane długości 3 m

Inwestor: Gmina Sicienko Sicienko ul. Mroczka 9	Stadium: PB Strona: E
Nazwa i adres obiektu budowlanego: Linia kablowa nn 0,4 kV oświetlenia drogowego z zaliczeniowym przyłączem kablowym i szafką rozdzielnicową m. Gonczarzy gm. Sicienko	Skala: 1:500 Data: 22.05.2018
Treść rys.: Plan sytuacyjny oświetlenia drogowego	Nr rys.: 2/2
