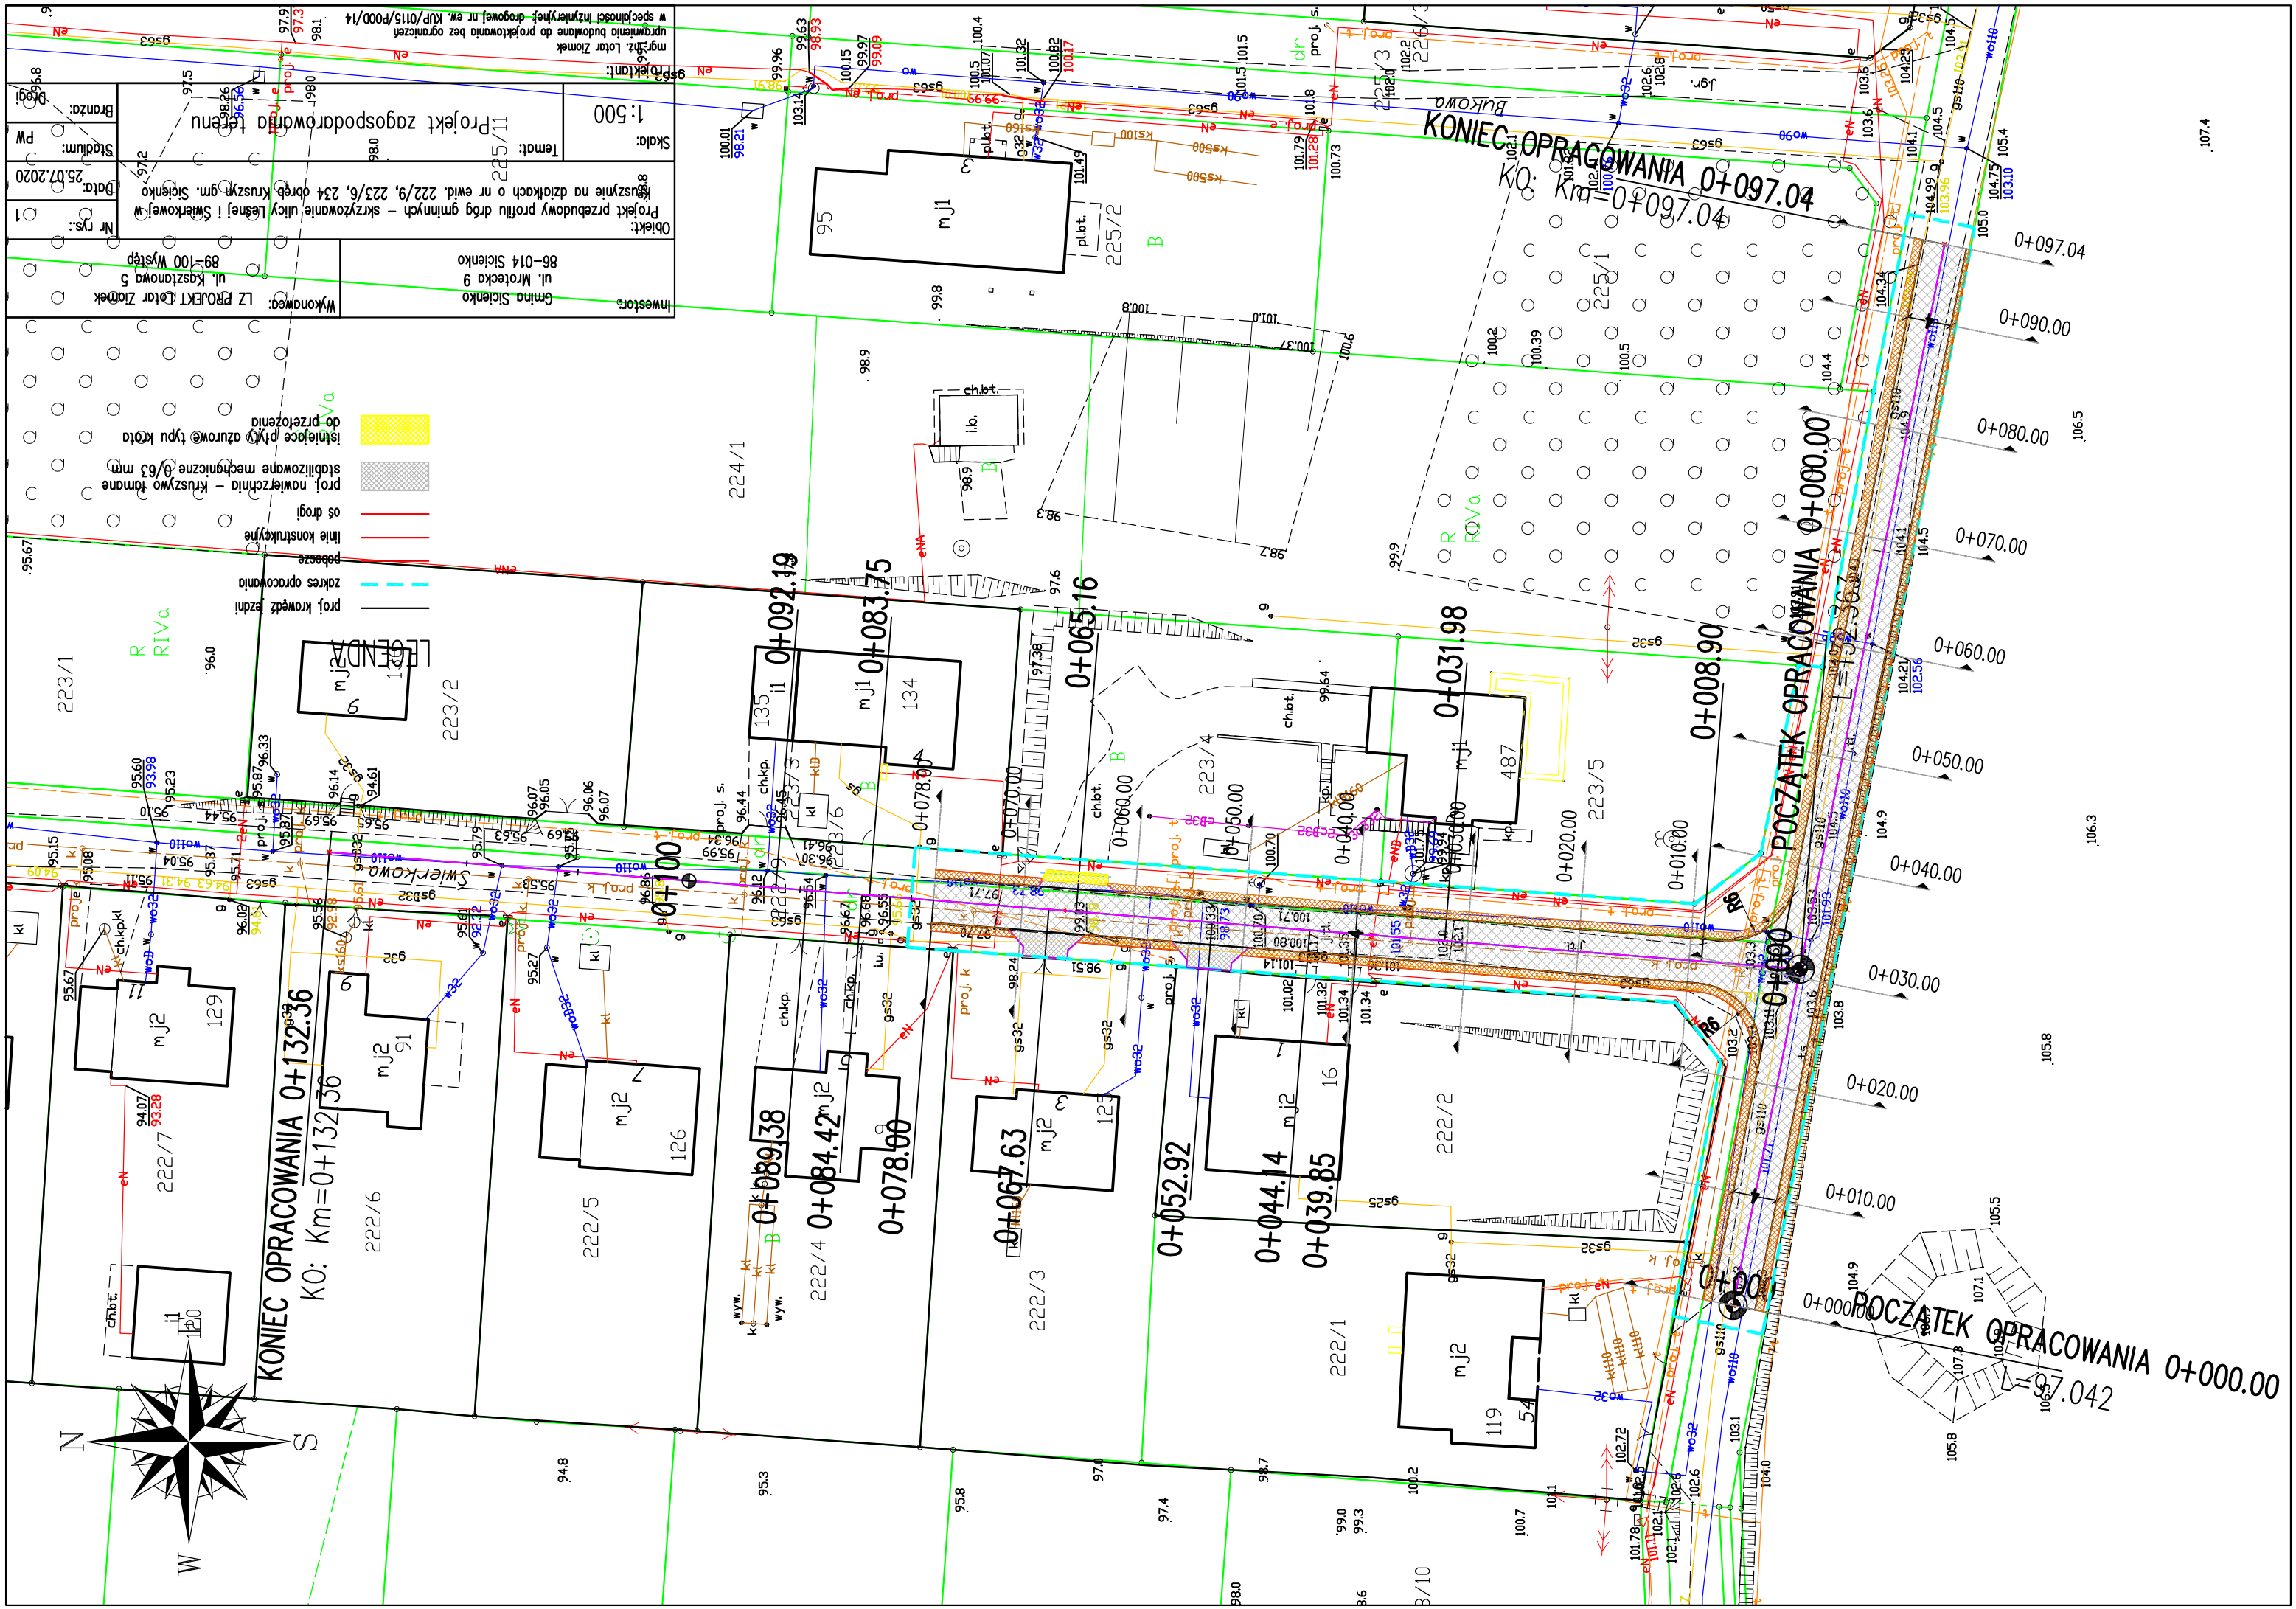
POCZĄTEK OPRACOWANIA 0+000.00
L=97.042
KONIEC OPRACOWANIA 0+132.36
KO: Km=0+132.36
POCZĄTEK OPRACOWANIA 0+000.00
L=132.36
KONIEC OPRACOWANIA 0+097.04
KO: Km=0+097.04
Świerkowa
Bukowa
LEGENDA
proj. krawędź jezdni
zakres opracowania
pobocze
linie konstrukcyjne
oś drogi
proj. nawierzchnia – kruszywo łamane stabilizowane mechanicznie 0/63 mm
istniejące pikiety czarowe typu krota do przełożenia
Inwestor: Gmina Sieniejko ul. Mroteckа 9 86-014 Sieniejko
Wykonawca: LZ PROJEKT Lator Ziomek ul. Kasztanowa 5 89-100 Wysiegp
Obiekt: Projekt przebudowy profilu drogi gminnych – skrzyżowanie ulicy Leśnej i Świerkowej w Kąsuszynie na działkach o nr ewid. 222/9, 223/6, 234 obręb Kruszyn gm. Sieniejko
Nr rys.: 1
Data: 25.07.2020
Stadium: PW
Branża:
Temat: Projekt zagospodarowania terenu
Skala: 1:500
Projektant: mgr inż. Lator Ziomek uprawnienia budowlane do projektowania bez ograniczeń w specjalności inżynieryjnej drogowej nr ew. KUP/0115/POOD/14