


UWAGA! Wykop ręczny w odległości 1,5m od gazociągu.

Załącznik nr 6 PRO.

Linia kablowa niskie
- oświetlenie ul

linia kablowa nis

dz.
obręb I
obręb

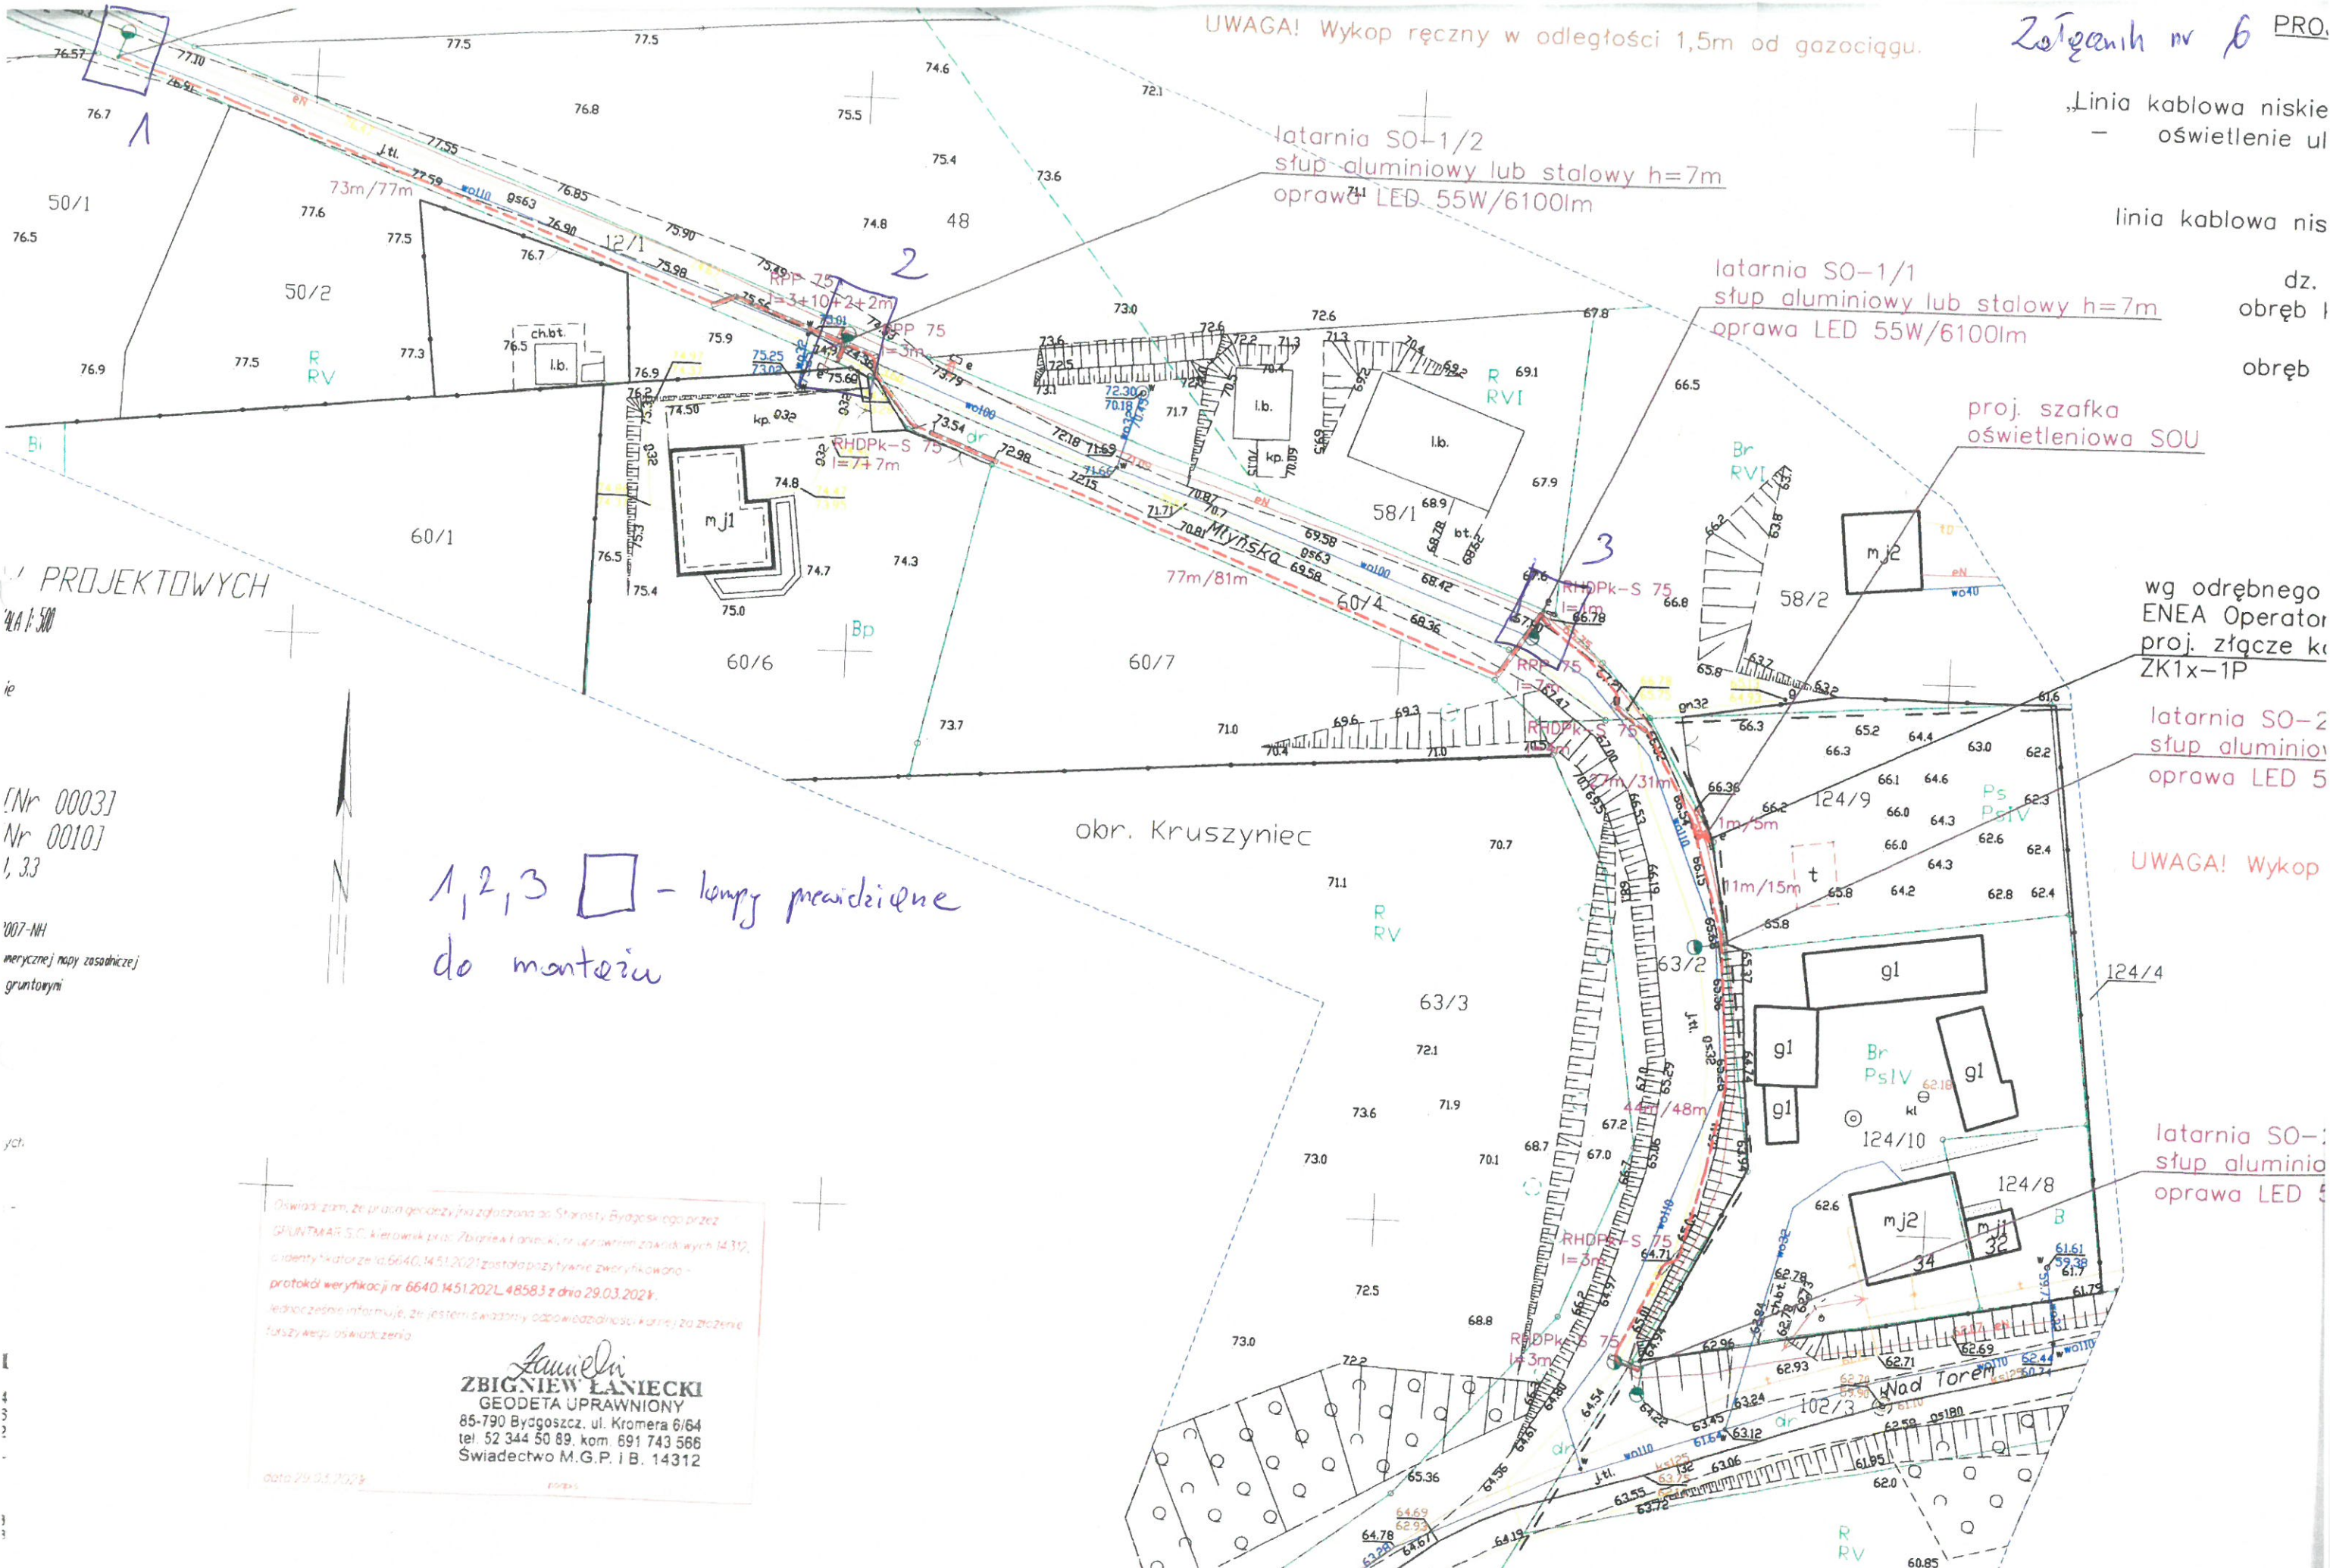

PROJEKTOWYCH
skala 1:500

[Nr 0003]
Nr 0010]
1, 3, 3

1007-NH
merycznej napy zasadniczej
gruntowni

1, 2, 3 □ - lampy przewidziane
do montażu

Oświadczam, że praca geodetyzyczna wykonana przez Starostę Bydgoskiego przez
 GŁOWNIMAR S.C. kierownik prac: Zbigniew Łaniecki, nr uprawnień zawodowych 14312,
 a identyfikacja nr 6640, 14512021 została pozytywnie zweryfikowana -
 protokół weryfikacji nr 6640, 14512021, 48583 z dnia 29.03.2024r.
 Jednocześnie informuję, że jestem świadomy odpowiedzialności karnej za złożenie
 fałszywego oświadczenia.

Zbigniew Łaniecki
 ZBIGNIEW ŁANIECKI
 GEODETA UPRAWNIONY
 85-790 Bydgoszcz, ul. Kromera 6/64
 tel. 52 344 50 89, kom. 691 743 566
 Świadectwo M.G.P. i B. 14312

data 29.03.2024

wg odrębnego
ENEA Operator
proj. złącze ka
ZK1x-1P

latarnia SO-2
słup aluminiowy
oprawa LED 5

UWAGA! Wykop

latarnia SO-:
słup aluminiowy
oprawa LED 5