

MAPA DO CELÓW PROJEKTOWYCH

SKALA 1: 500

Województwo : kujawsko - pomorskie

Powiat : bydgoski

Gmina : Sicienka

Jedn. ewid. : Sicienka (040307\_2)

OBREB: KRUSZYN [Nr 0002]

Odcinek nr 2

Sekcje mapy nr 6.194, 19.13.4.4, 4.2, 2.4, 14.1.3, 1.4

Id.6640.46/2.2018 Nr ks. rob. 226/2018

PUNG 2000 s. 6 Ukt wys. PL-EURF2007-NH

Mapa powstała po zakwalifikowaniu numerycznej mapy zasadniczej pozyskanej z P006K

nie wykonano ustalenia obciążeń służebnościami gruntowymi

nie wklucza się istniejąco w terenie również innych urządzeń podziemnych ułożonych, a nie zgłoszonych do inwentaryzacji geodezyjnej


MAPĘ WYKONAŁO 14.08.2018r.

Przedsiębiorstwo Usług Geodezyjno - Kartograficznych i Projektowych

"GRUNTMIAR" s.c. Z. Łaniecki, K. Górski

Łaczy odcinek nr 1

Poświadczam, że niniejszy dokument został opracowany w wyniku prac geodezyjnych i kartograficznych, których rezultaty zawiera operat techniczny wpisany do ewidencji materiałów państwowego zasobu geodezyjnego i kartograficznego	
Organ prowadzący państwowy zasób geodezyjny i kartograficzny	STAROSTA BYDGOSKI
Identyfikator ewidencyjny materiału zasobu - operatu technicznego	P.0403.2018. ....
Data wpisania operatu technicznego do ewidencji materiałów zasobu	
Imię, nazwisko i podpis osoby reprezentującej organ	

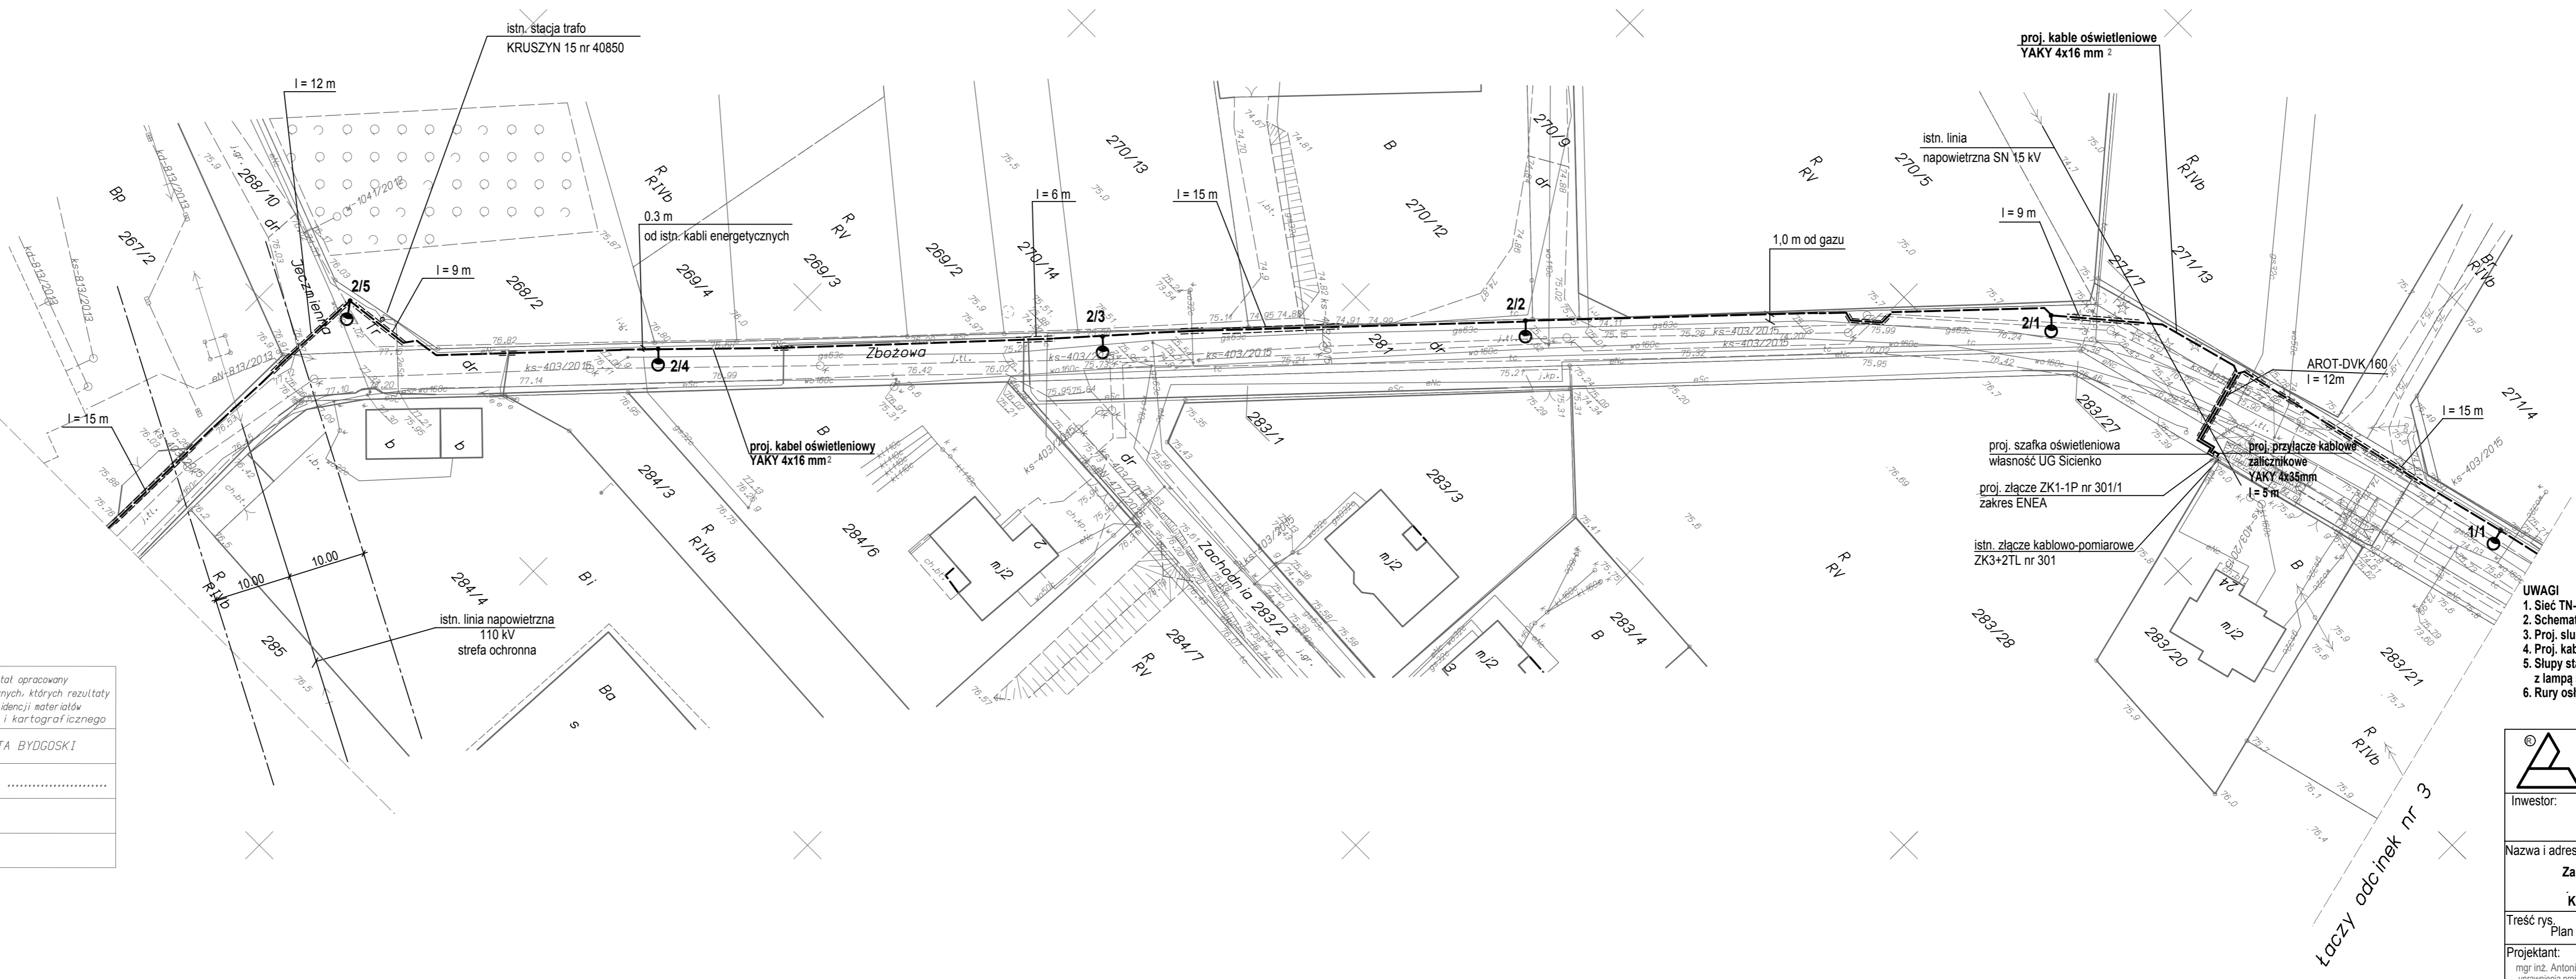

- UWAGI
1. Sieć TN-C
  2. Schemat układu zasilania - rys 1/E
  3. Proj. słupy ustawiać w odl. 0,3 m od granicy pasa drogowego
  4. Proj. kable oświetleniowe układać na głęb. 0,6 m od terenu
  5. Słupy stalowe h = 7 m na prefabrykowanych fundamentach z lampą sodową 100 W lub LED o strumieniu min. 5500 lm
  6. Rury osłonowe AROT-KR50 . Odcinki nieopisane długości 3 m

Przedsiębiorstwo Usługowo - Produkcyjne i Handlowe <b>BUKOMEX sp. z o.o.</b> 85-061 Bydgoszcz ul. Matejki 7a tel./fax 052 321 93 15 NIP 5540308856	
Inwestor: <b>Gmina Sicienka</b> Sicienka ul. Mrotecka 9	Stadium: PB Branża: E
Nazwa i adres obiektu budowlanego: <b>Zalicznikowa linia kablowa nn 0,4 kV oświetlenia drogowego</b> Kruszyń ul. Zbożowa gm. Sicienka	Skala: 1:500 Data: 05.11.2018
Treść rys: Plan sytuacyjny oświetlenia drogowego - ark. 2	Nr rys: 3/E
Projektant: mgr inż. Antoni Lipiński uprawniający projektować branżę elektrycznej sieci elektr. - AUB-KZ-7210/4730 instal. elektr. - AUB-KZ-7210/403368 izba inżynierów-KUP/PIE.1396/01	Sprawdził: