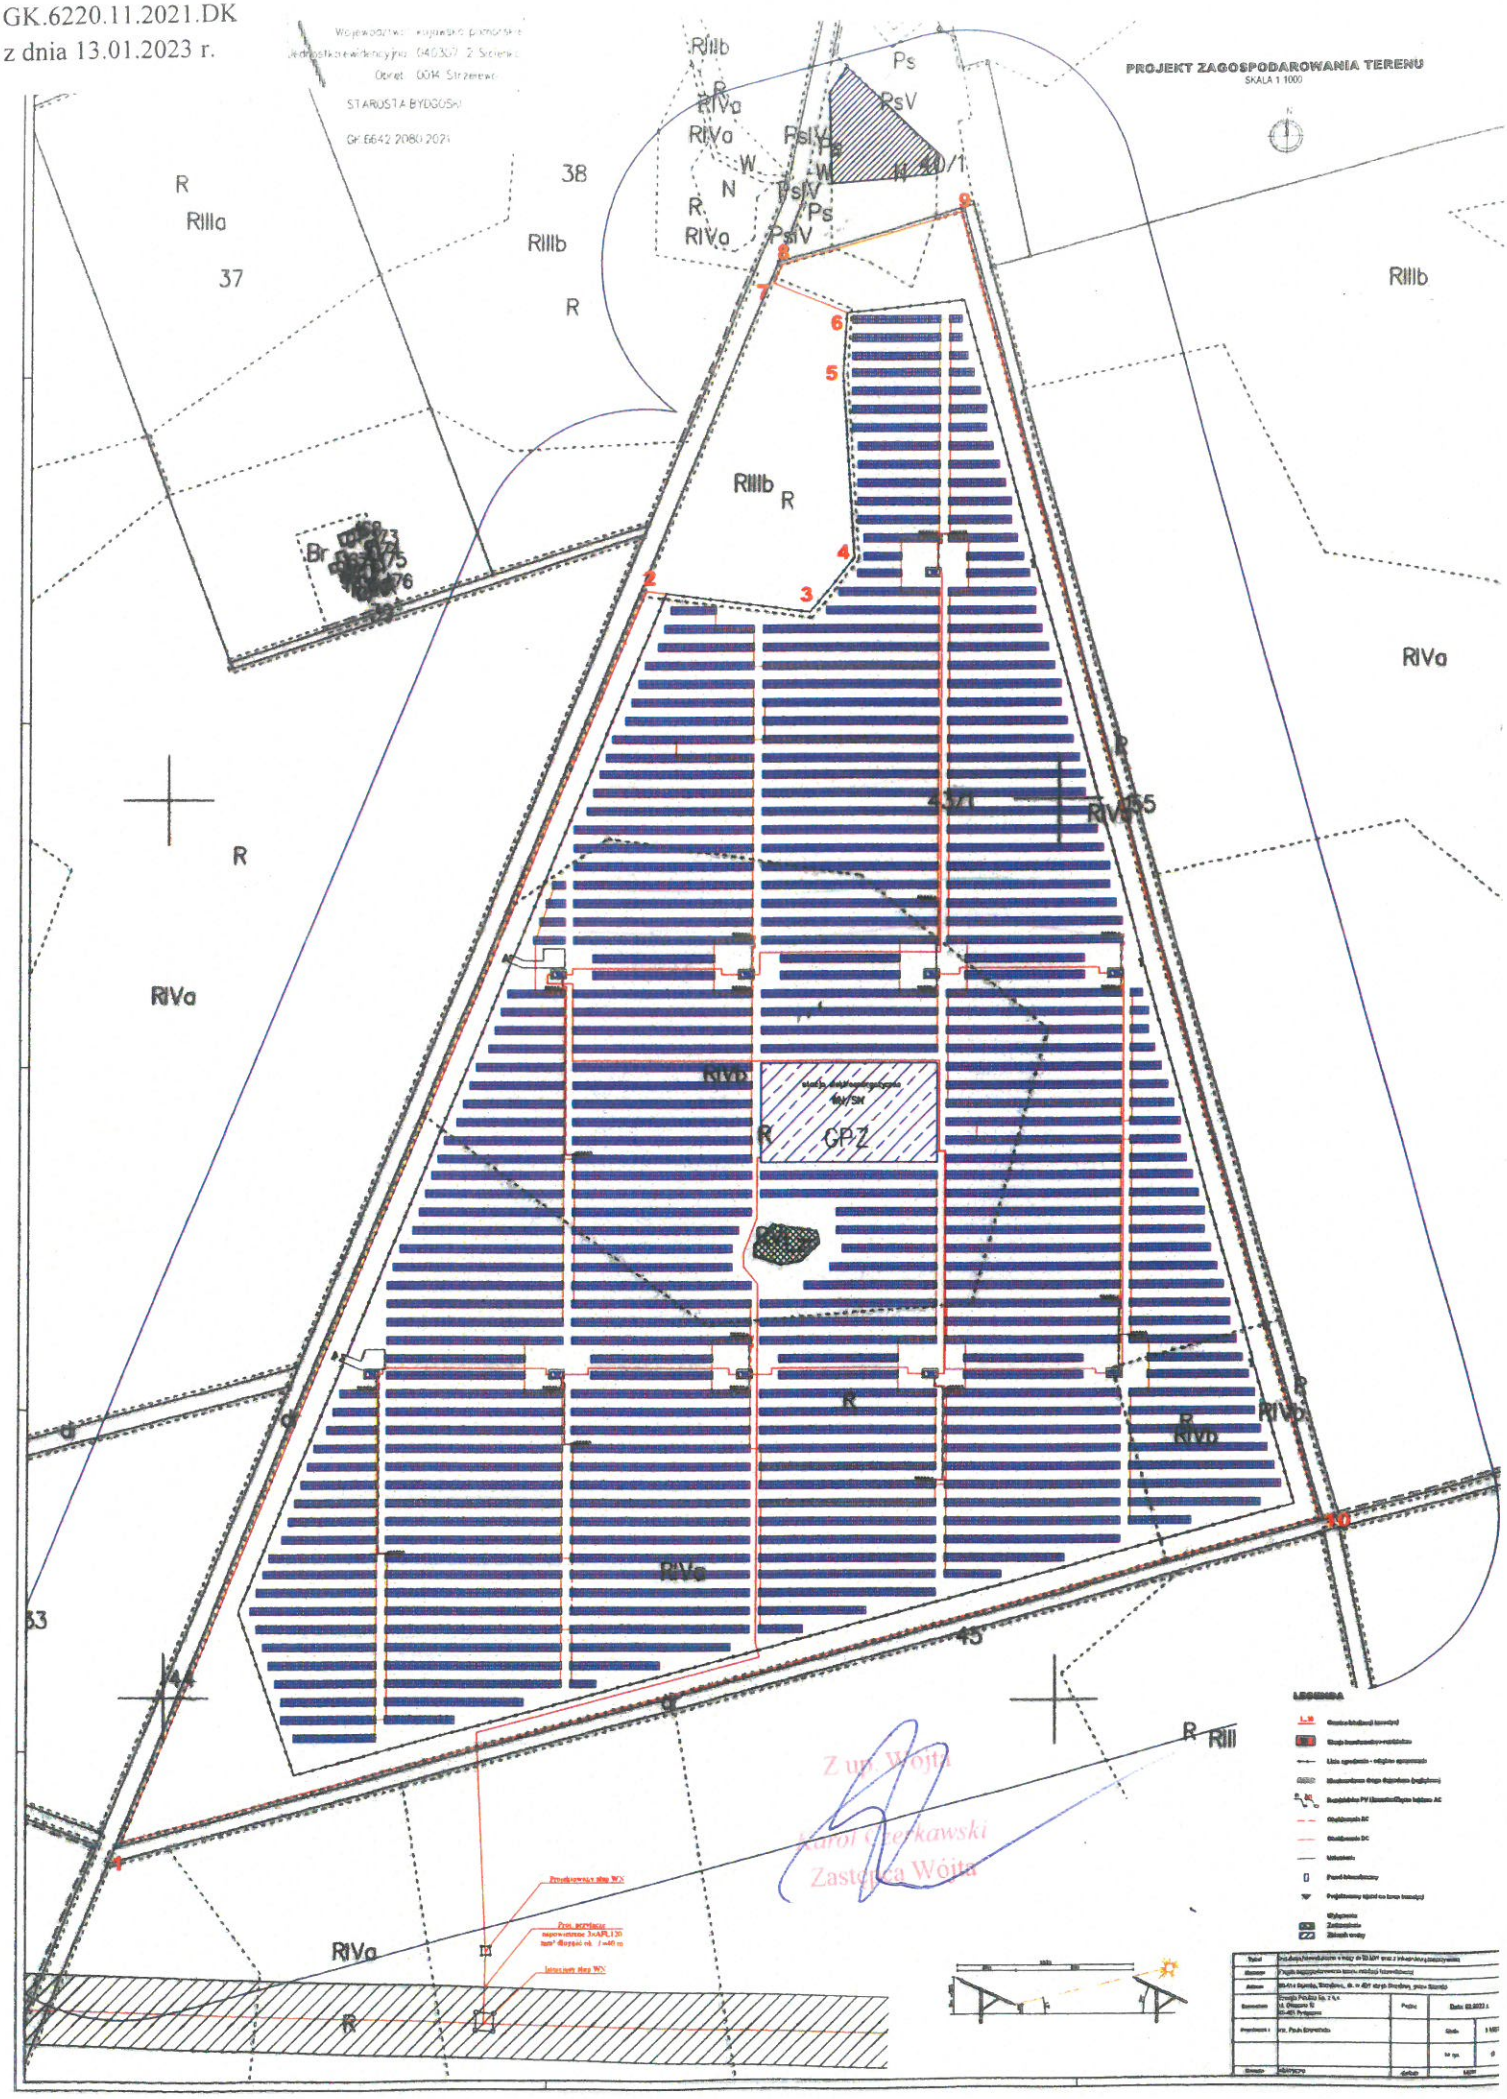Załącznik nr 2 do decyzji
Wójta Gminy Sicienko
GK.6220.11.2021.DK
z dnia 13.01.2023 r.