

MAPA SYTUACYJNO WYSOKOŚCIOWA  
OBRĘB WOJNOWO  
SKALA 1:1000  
ARKUSZ NR 1




ARKUSZ NR
1
ARKUSZ NR
2

Wójt Gminy Sicienka

Załącznik nr 11 do decyzji  
znak PO.56433.10.2023  
z dnia 01.06.2023r.

Z up. Wójta  
*Beata Henke*  
Kierownik Referatu  
Planowania przestrzennego  
i Ochrony Środowiska

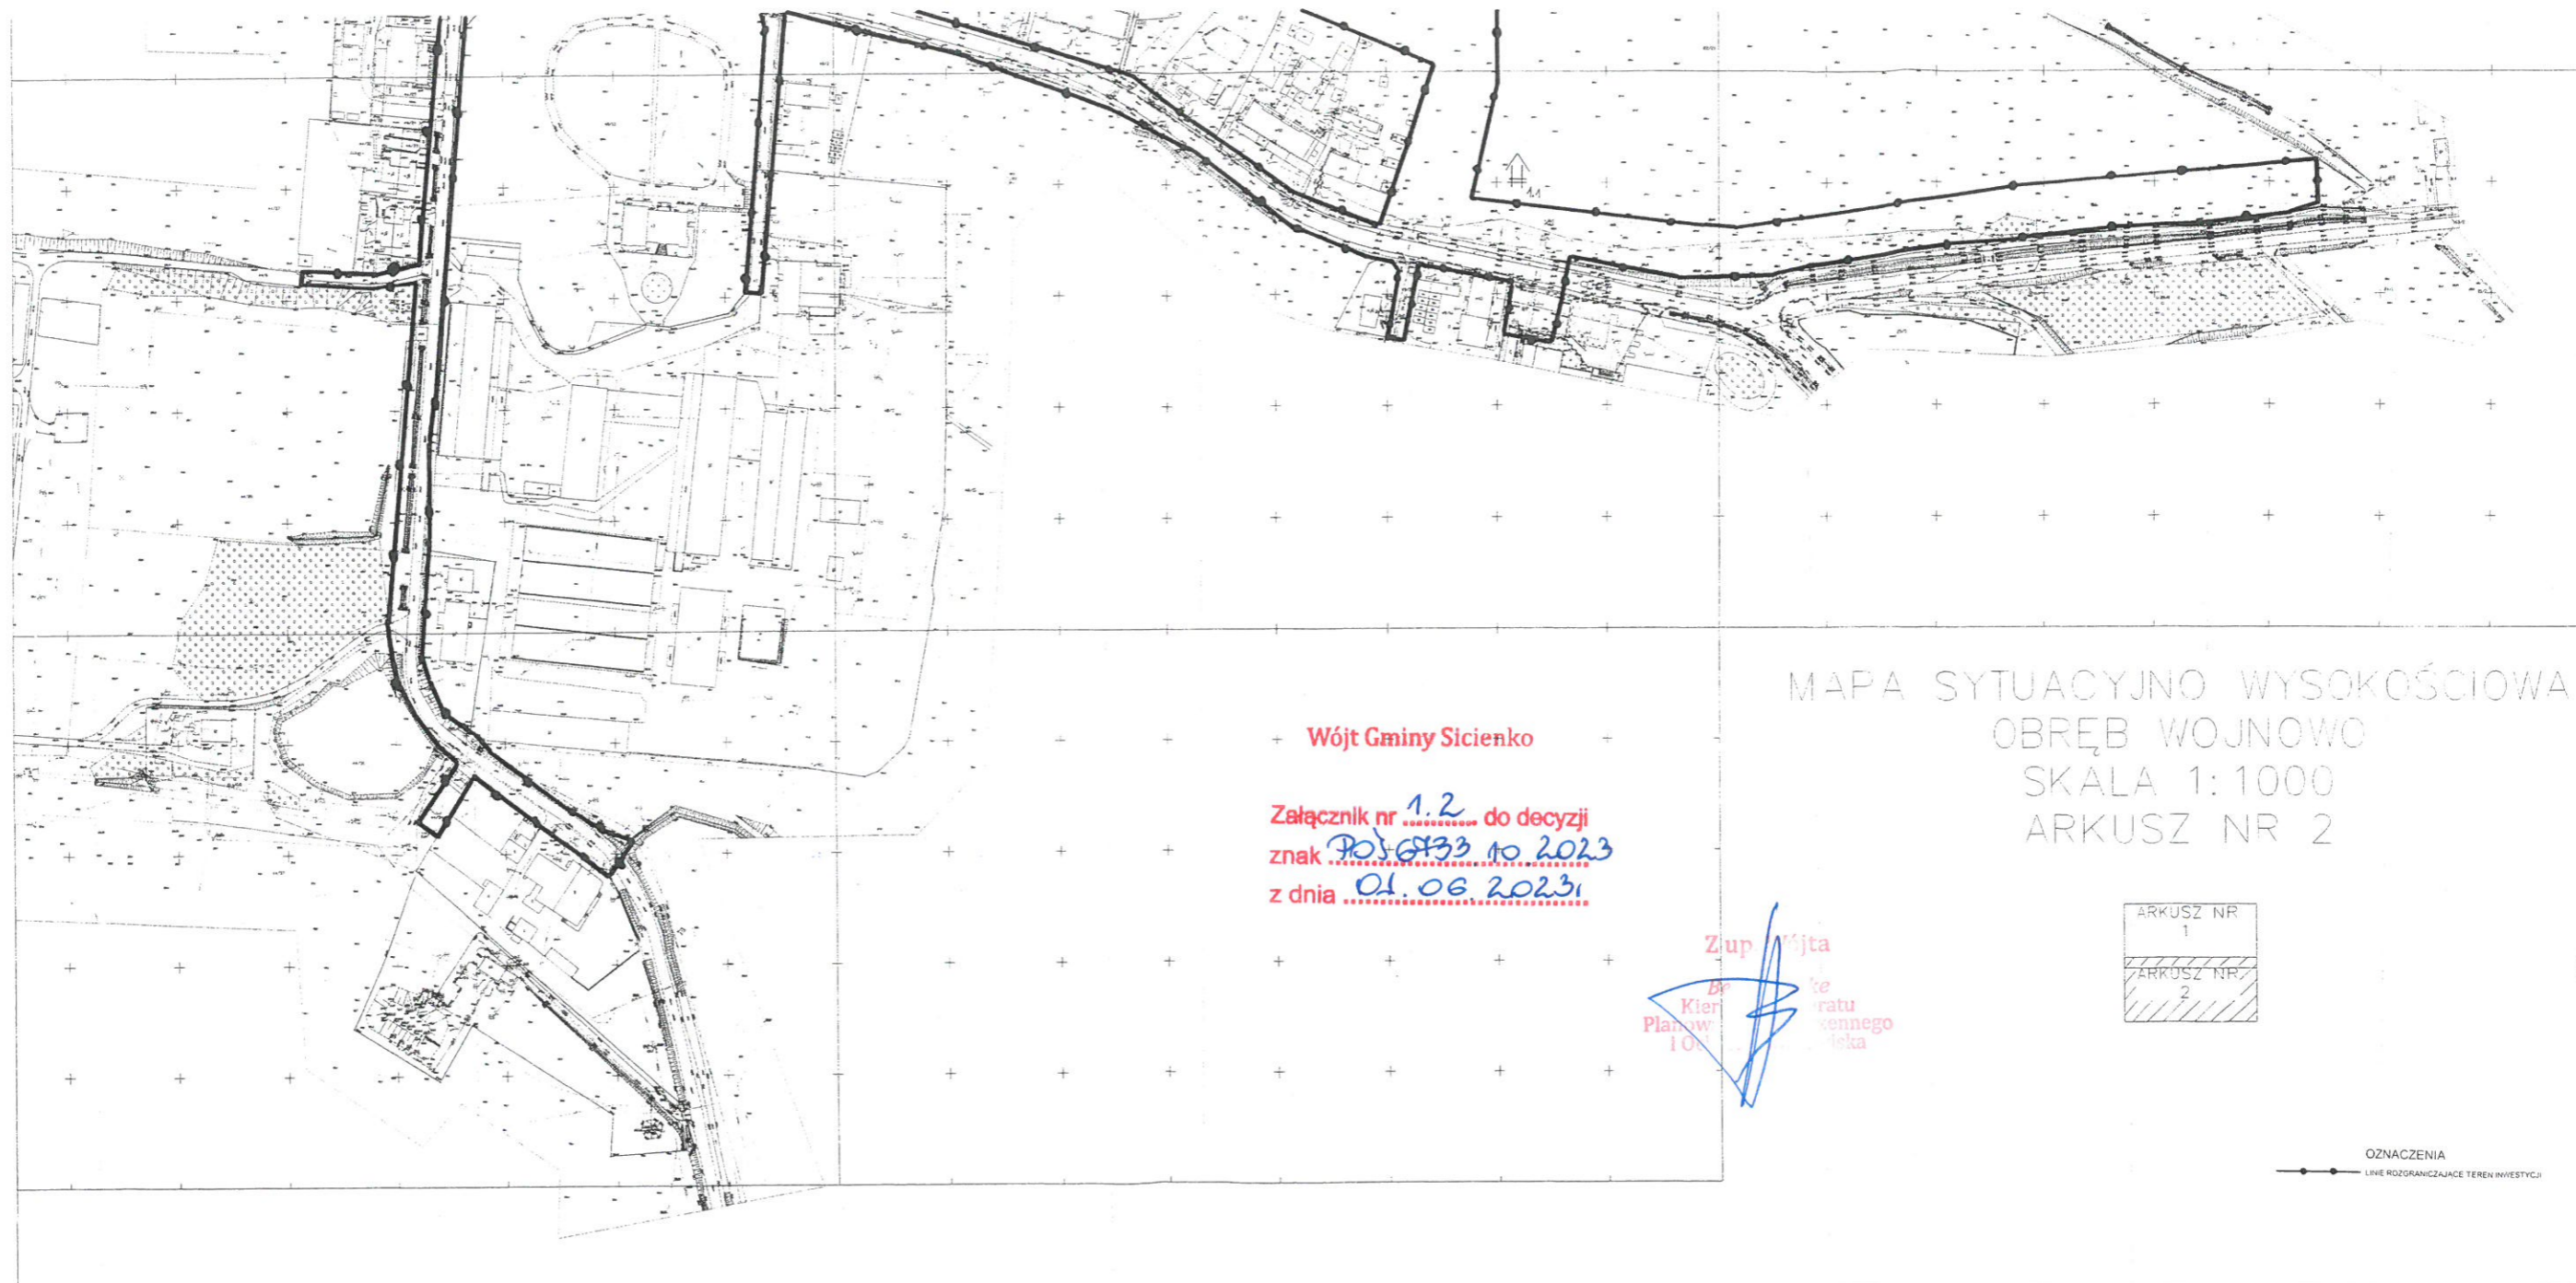

MAPA SYTUACYJNO WYSOKOŚCIOWA  
OBRĘB WOJNOWO  
SKALA 1:1000  
ARKUSZ NR 2

Wójt Gminy Sicienko

Załącznik nr 1.2 do decyzji  
znak POJ.6133.10.2023  
z dnia 01.06.2023r.

Zup Wójta  
Kier  
Planow  
10  
Kier  
ratu  
wennego  
iska

ARKUSZ NR  
1  
ARKUSZ NR  
2

OZNACZENIA  
LINE ROZGRANICZAJĄCE TEREN INWESTYCJI